


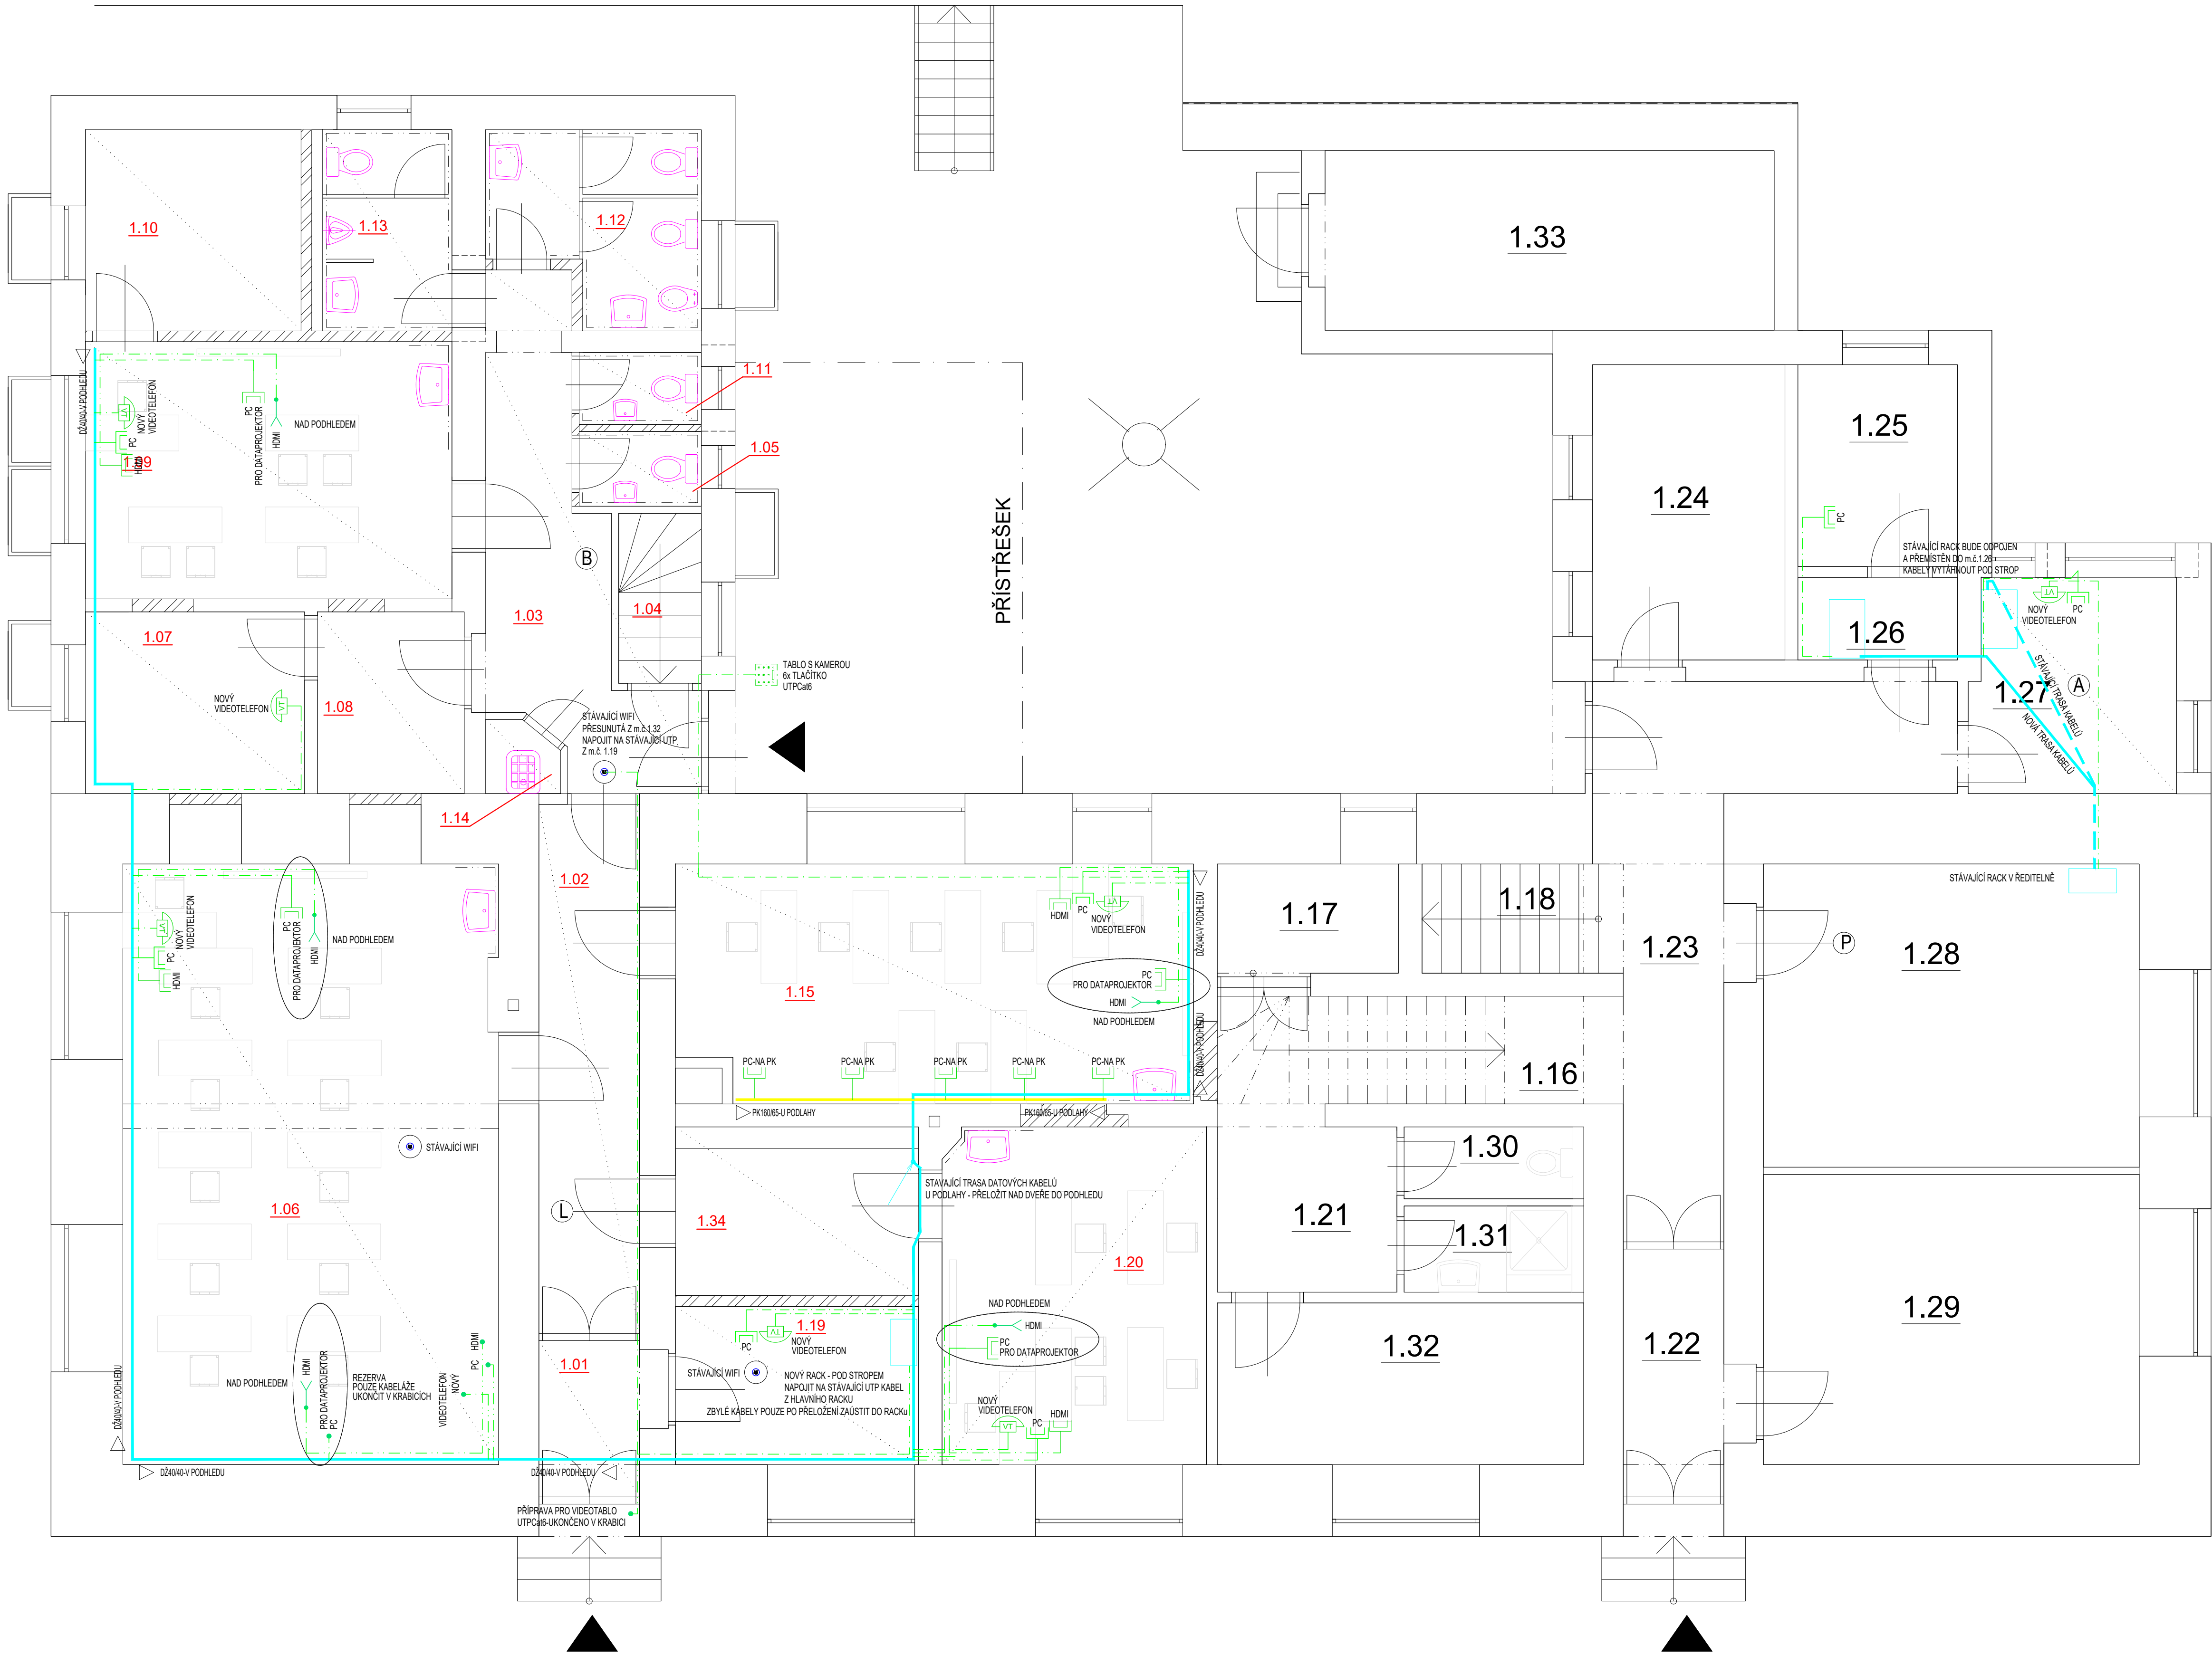

Č.M.	POPIS MÍSTNOSTI	M²	PODLAHA	STROP	STĚNA	POZN.
1.01	ZADVEŘÍ	3,49	KERAMICKÁ DLAŽBA	OMITKA ŠTUKOVÁ 50% + MALBA	OMITKA ŠTUKOVÁ 50% + MALBA	KERAMICKÝ SOKLIK
1.02	CHODBA	10,31	KERAMICKÁ DLAŽBA	OMITKA ŠTUKOVÁ 50% + MALBA	OMITKA ŠTUKOVÁ 50% + MALBA	KERAMICKÝ SOKLIK
1.03	CHODBA	11,45	KERAMICKÁ DLAŽBA	OMITKA ŠTUKOVÁ 50% + MALBA	OMITKA ŠTUKOVÁ 50% + MALBA	KERAMICKÝ SOKLIK
1.04	SCHODIŠTĚ	2,72	BETONOVÁ + MAZANINA	OMITKA ŠTUKOVÁ 50% + MALBA	OMITKA ŠTUKOVÁ 50% + MALBA	KERAMICKÝ OBKLAD v.1500MM
1.05	WC UČITELE - ŽENY	1,77	KERAMICKÁ DLAŽBA	OMITKA ŠTUKOVÁ 50% + MALBA	OMITKA ŠTUKOVÁ 50% + MALBA	PVC SOKLIK
1.06	UCEBNA	43,57	PVC	AKUSTICKÝ PODHLÉD, SV.V.3.0M	OMITKA ŠTUKOVÁ 50% + MALBA	PVC SOKLIK
1.07	SBOROVNA	7,72	PVC	OMITKA ŠTUKOVÁ 50% + MALBA	OMITKA ŠTUKOVÁ 50% + MALBA	PVC SOKLIK
1.08	ŠATNA UČITELE	5,16	KERAMICKÁ DLAŽBA	OMITKA ŠTUKOVÁ 50% + MALBA	OMITKA ŠTUKOVÁ 50% + MALBA	
1.09	UCEBNA	18,28	PVC	AKUSTICKÝ PODHLÉD, SV.V.3.0M	OMITKA ŠTUKOVÁ 50% + MALBA	PVC SOKLIK
1.10	SNOOZE	8,37	KOBEREC	OMITKA ŠTUKOVÁ 50% + MALBA	OMITKA ŠTUKOVÁ 50% + MALBA	DŘEVĚNÝ SOKLIK
1.11	WC UČITELE - MUŽI	1,70	KERAMICKÁ DLAŽBA	OMITKA ŠTUKOVÁ 50% + MALBA	OMITKA ŠTUKOVÁ 50% + MALBA	KERAMICKÝ SOKLIK
1.12	WC DĚVKY	7,05	KERAMICKÁ DLAŽBA	OMITKA ŠTUKOVÁ 50% + MALBA	OMITKA ŠTUKOVÁ 50% + MALBA	KERAMICKÝ OBKLAD v.1500MM
1.13	WC CHLAPCI	5,04	KERAMICKÁ DLAŽBA	OMITKA ŠTUKOVÁ 50% + MALBA	OMITKA ŠTUKOVÁ 50% + MALBA	KERAMICKÝ OBKLAD v.1500MM
1.14	VÝLEVKA	0,96	KERAMICKÁ DLAŽBA	OMITKA ŠTUKOVÁ 50% + MALBA	OMITKA ŠTUKOVÁ 50% + MALBA	KERAMICKÝ SOKLIK
1.15	UCEBNA	23,56	PVC	AKUSTICKÝ PODHLÉD, SV.V.3.0M	OMITKA ŠTUKOVÁ 50% + MALBA	KERAMICKÝ SOKLIK
1.16	CHODBA	8,48	KERAMICKÁ DLAŽBA	OMITKA ŠTUKOVÁ 50% + MALBA	OMITKA ŠTUKOVÁ 50% + MALBA	KERAMICKÝ SOKLIK
1.17	SKLAD	3,58	BET.MAZANINA	OMITKA ŠTUKOVÁ 50% + MALBA	OMITKA ŠTUKOVÁ 50% + MALBA	
1.18	SCHODIŠTĚ	4,25	PVC	OMITKA ŠTUKOVÁ 50% + MALBA	OMITKA ŠTUKOVÁ 50% + MALBA	PVC SOKLIK
1.19	ŘEDITELNA	7,44	PVC	OMITKA ŠTUKOVÁ 50% + MALBA	OMITKA ŠTUKOVÁ 50% + MALBA	PVC SOKLIK
1.20	UCEBNA	17,27	PVC	AKUSTICKÝ PODHLÉD, SV.V.3.0M	OMITKA ŠTUKOVÁ 50% + MALBA	PVC SOKLIK
1.21	CHODBA	6,23	KERAMICKÁ DLAŽBA	OMITKA ŠTUKOVÁ 50% + MALBA	OMITKA ŠTUKOVÁ 50% + MALBA	KERAMICKÝ SOKLIK
1.22	ZADVEŘÍ	5,33	KERAMICKÁ DLAŽBA	OMITKA ŠTUKOVÁ 50% + MALBA	OMITKA ŠTUKOVÁ 50% + MALBA	KERAMICKÝ SOKLIK
1.23	CHODBA	17,48	KERAMICKÁ DLAŽBA	OMITKA ŠTUKOVÁ 50% + MALBA	OMITKA ŠTUKOVÁ 50% + MALBA	KERAMICKÝ SOKLIK
1.24	ŠATNA PERSONALU	11,01	KERAMICKÁ DLAŽBA	OMITKA ŠTUKOVÁ 50% + MALBA	OMITKA ŠTUKOVÁ 50% + MALBA	KERAMICKÝ SOKLIK
1.25	FEEDBACK	4,56	KERAMICKÁ DLAŽBA	OMITKA ŠTUKOVÁ 50% + MALBA	OMITKA ŠTUKOVÁ 50% + MALBA	KERAMICKÝ SOKLIK
1.26	SKLAD	4,23	KERAMICKÁ DLAŽBA	OMITKA ŠTUKOVÁ 50% + MALBA	OMITKA ŠTUKOVÁ 50% + MALBA	KERAMICKÝ SOKLIK
1.27	KANCELÁŘ HOSPODÁŘKY	8,47	PVC	OMITKA ŠTUKOVÁ 50% + MALBA	OMITKA ŠTUKOVÁ 50% + MALBA	PVC SOKLIK
1.28	KANCELÁŘ ŘEDITELKY	22,07	PVC + KOBEREC	OMITKA ŠTUKOVÁ 50% + MALBA	OMITKA ŠTUKOVÁ 50% + MALBA	DŘEVĚNÝ OBKLAD v.1300MM
1.29	ŠKOLNÍ DRUŽINA	21,12	PVC + KOBEREC	OMITKA ŠTUKOVÁ 50% + MALBA	OMITKA ŠTUKOVÁ 50% + MALBA	ZASTĚNÝ DŘEVĚNÝ OBKLAD v.1370MM
1.30	WC	2,35	KERAMICKÁ DLAŽBA	OMITKA ŠTUKOVÁ 50% + MALBA	OMITKA ŠTUKOVÁ 50% + MALBA	KERAMICKÝ OBKLAD v.1500MM
1.31	SPRCHA	2,82	KERAMICKÁ DLAŽBA	OMITKA ŠTUKOVÁ 50% + MALBA	OMITKA ŠTUKOVÁ 50% + MALBA	KERAMICKÝ OBKLAD v.2000MM
1.32	KANCELÁŘ ZÁSTUPKYNĚ	11,48	PVC	OMITKA ŠTUKOVÁ 50% + MALBA	OMITKA ŠTUKOVÁ 50% + MALBA	PVC SOKLIK
1.33	KOTELNA	15,63	BET.MAZANINA	OMITKA ŠTUKOVÁ 50% + MALBA	OMITKA ŠTUKOVÁ 50% + MALBA	
1.34	ŠATNA ŽÁCI	7,94	PVC	OMITKA ŠTUKOVÁ 50% + MALBA	OMITKA ŠTUKOVÁ 50% + MALBA	PVC SOKLIK

± 0,000 = 309,80 m n.m. Bpv

Hlavní projektant Ing. ZUZANA NOHELOVÁ	Zodp. projektant LUTONSKÝ TOMÁŠ		
Kraj : Zlínský	Obec: VIZOVICE		
Investor : DĚTSKÝ DOMOV A ZÁKLADNÍ ŠKOLA VIZOVICE 3 KVĚTNA 528, 783 12 VIZOVICE		Datum 04/2025	
akce: ZMĚNA UŽÍVÁNÍ ČÁSTI DĚTSKEHO DOMOVA NA ZÁKLADNÍ ŠKOLU poz.č.549, 516/2, k.ú. Vizovice (783196)		Stupeň PD DSP	
objekt: SO 01 - DĚTSKÝ DOMOV A ZÁKLADNÍ ŠKOLA		Formát 6x44	
profese: D1.4 ZAŘÍZENÍ SILNOPROUDÉ A SLABOPROUDÉ ELEKTROTECHNIKY		Zakázkové číslo S001	
PŮDORYS 1.NP - SLABOPROUDE ROZVODY		Objekt měřítko 1:50	Č. výkresu D1.4-05