


PŮDORYS 1NP - NOVÝ STAV M 1:100

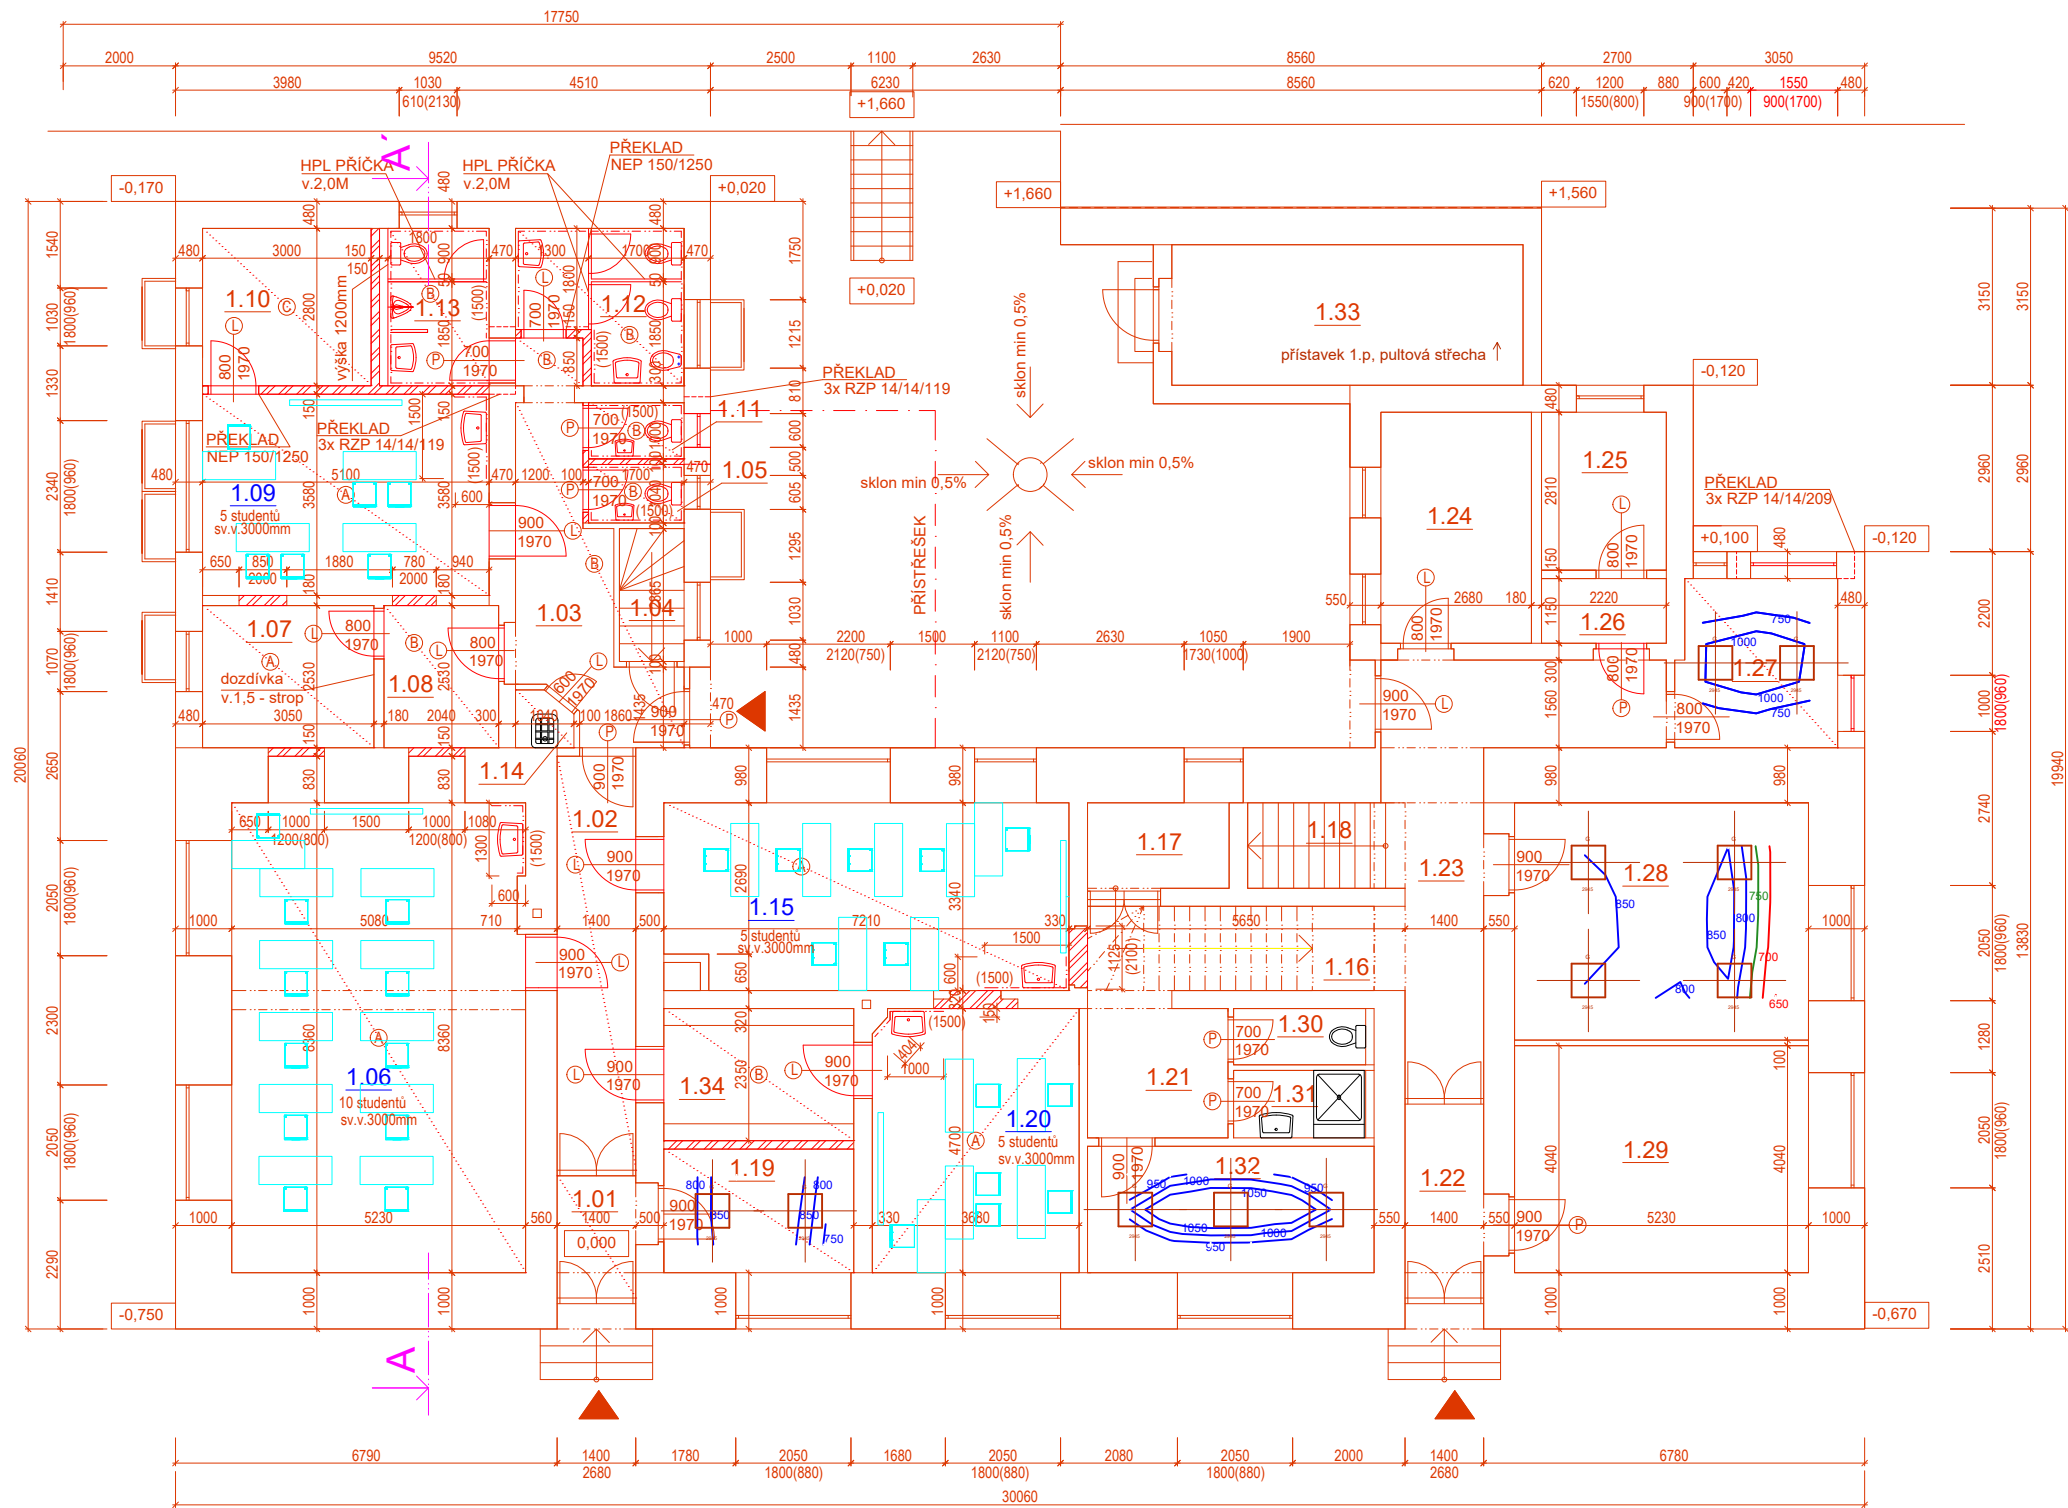

Navržená svítidla:

Označení svítidla	Typ	Název	Světelné zdroje	Počet
G	VML 160 PP MM	VML 160 PP MM	1 x LED, 60W, 7230lm, Ra83, 4000K	11

Č.M.	POPIS MÍSTNOSTI	M ²	PODLAHA	STROP	STĚNA	POZN.
1.01	ZÁDVEŘÍ	3,49	KERAMICKÁ DLAŽBA	OMÍTKA ŠTUKOVÁ 50% + MALBA	OMÍTKA ŠTUKOVÁ 50% + MALBA	KERAMICKÝ SOKLÍK
1.02	CHODBA	10,31	KERAMICKÁ DLAŽBA	OMÍTKA ŠTUKOVÁ 50% + MALBA	OMÍTKA ŠTUKOVÁ 50% + MALBA	KERAMICKÝ SOKLÍK
1.03	CHODBA	11,45	KERAMICKÁ DLAŽBA	OMÍTKA ŠTUKOVÁ 50% + MALBA	OMÍTKA ŠTUKOVÁ 50% + MALBA	KERAMICKÝ SOKLÍK
1.04	SCHODIŠTĚ	2,72	BETONOVÁ MAZANINA	OMÍTKA ŠTUKOVÁ + MALBA	OMÍTKA ŠTUKOVÁ + MALBA	
1.05	WC UČITELÉ - ŽENY	1,77	KERAMICKÁ DLAŽBA	OMÍTKA ŠTUKOVÁ 50% + MALBA	OMÍTKA ŠTUKOVÁ 50% + MALBA	KERAMICKÝ OBKLAD v.1500MM
1.06	UČEBNA	43,57	PVC	AKUSTICKÝ PODHLÉD, SV.V.3,0M	OMÍTKA ŠTUKOVÁ 50% + MALBA	PVC SOKLÍK
1.07	SBOROVNA	7,72	PVC	OMÍTKA ŠTUKOVÁ 50% + MALBA	OMÍTKA ŠTUKOVÁ 50% + MALBA	PVC SOKLÍK
1.08	ŠATNA UČITELÉ	5,16	KERAMICKÁ DLAŽBA	OMÍTKA ŠTUKOVÁ 50% + MALBA	OMÍTKA ŠTUKOVÁ 50% + MALBA	
1.09	UČEBNA	18,26	PVC	AKUSTICKÝ PODHLÉD, SV.V.3,0M	OMÍTKA ŠTUKOVÁ 50% + MALBA	PVC SOKLÍK
1.10	SNOOZE	8,37	KOBEREC	OMÍTKA ŠTUKOVÁ 50% + MALBA	OMÍTKA ŠTUKOVÁ 50% + MALBA	DŘEVĚNÝ SOKLÍK
1.11	WC UČITELÉ - MUŽI	1,70	KERAMICKÁ DLAŽBA	OMÍTKA ŠTUKOVÁ 50% + MALBA	OMÍTKA ŠTUKOVÁ 50% + MALBA	KERAMICKÝ SOKLÍK
1.12	WC DÍVKY	7,05	KERAMICKÁ DLAŽBA	OMÍTKA ŠTUKOVÁ 50% + MALBA	OMÍTKA ŠTUKOVÁ 50% + MALBA	KERAMICKÝ OBKLAD v.1500MM
1.13	WC CHLAPCI	5,04	KERAMICKÁ DLAŽBA	OMÍTKA ŠTUKOVÁ 50% + MALBA	OMÍTKA ŠTUKOVÁ 50% + MALBA	KERAMICKÝ OBKLAD v.1500MM
1.14	VÝLEVKVA	0,96	KERAMICKÁ DLAŽBA	OMÍTKA ŠTUKOVÁ 50% + MALBA	OMÍTKA ŠTUKOVÁ 50% + MALBA	KERAMICKÝ OBKLAD v.1500MM
1.15	UČEBNA	23,56	PVC	AKUSTICKÝ PODHLÉD, SV.V.3,0M	OMÍTKA ŠTUKOVÁ 50% + MALBA	KERAMICKÝ SOKLÍK
1.16	CHODBA	8,48	KERAMICKÁ DLAŽBA	OMÍTKA ŠTUKOVÁ + MALBA	OMÍTKA ŠTUKOVÁ + MALBA	KERAMICKÝ SOKLÍK
1.17	SKLAD	3,58	BET.MAZANINA	OMÍTKA ŠTUKOVÁ + MALBA	OMÍTKA ŠTUKOVÁ + MALBA	
1.18	SCHODIŠTĚ	4,25	PVC	OMÍTKA ŠTUKOVÁ + MALBA	OMÍTKA ŠTUKOVÁ + MALBA	PVC SOKLÍK
1.19	ŘEDITELNA	7,44	PVC	OMÍTKA ŠTUKOVÁ 50% + MALBA	OMÍTKA ŠTUKOVÁ 50% + MALBA	PVC SOKLÍK
1.20	UČEBNA	17,27	PVC	AKUSTICKÝ PODHLÉD, SV.V.3,0M	OMÍTKA ŠTUKOVÁ 50% + MALBA	PVC SOKLÍK
1.21	CHODBA	6,23	KERAMICKÁ DLAŽBA	OMÍTKA ŠTUKOVÁ + MALBA	OMÍTKA ŠTUKOVÁ + MALBA	KERAMICKÝ SOKLÍK
1.22	ZÁDVEŘÍ	5,33	KERAMICKÁ DLAŽBA	OMÍTKA ŠTUKOVÁ + MALBA	OMÍTKA ŠTUKOVÁ + MALBA	KERAMICKÝ SOKLÍK
1.23	CHODBA	17,48	KERAMICKÁ DLAŽBA	OMÍTKA ŠTUKOVÁ + MALBA	OMÍTKA ŠTUKOVÁ + MALBA	KERAMICKÝ SOKLÍK
1.24	ŠATNA PERSONÁLU	11,01	KERAMICKÁ DLAŽBA	OMÍTKA ŠTUKOVÁ + MALBA	OMÍTKA ŠTUKOVÁ + MALBA	KERAMICKÝ SOKLÍK
1.25	FEEDBACK	4,56	KERAMICKÁ DLAŽBA	OMÍTKA ŠTUKOVÁ 50% + MALBA	OMÍTKA ŠTUKOVÁ 50% + MALBA	KERAMICKÝ SOKLÍK
1.26	SKLAD	4,23	KERAMICKÁ DLAŽBA	OMÍTKA ŠTUKOVÁ + MALBA	OMÍTKA ŠTUKOVÁ + MALBA	KERAMICKÝ SOKLÍK
1.27	KANCELÁŘ HOSPODÁŘKY	8,47	PVC	OMÍTKA ŠTUKOVÁ 50% + MALBA	OMÍTKA ŠTUKOVÁ 50% + MALBA	PVC SOKLÍK
1.28	KANCELÁŘ ŘEDITELKY	22,07	PVC + KOBEREC	OMÍTKA ŠTUKOVÁ + MALBA	OMÍTKA ŠTUKOVÁ + MALBA	DŘEVĚNÝ OBKLAD v.1380MM
1.29	ŠKOLNÍ DRUŽINA	21,12	PVC + KOBEREC	OMÍTKA ŠTUKOVÁ + MALBA	OMÍTKA ŠTUKOVÁ + MALBA	ČÁSTEČNÝ DŘEVĚNÝ OBKLAD v.1370MM
1.30	WC	2,35	KERAMICKÁ DLAŽBA	OMÍTKA ŠTUKOVÁ + MALBA	OMÍTKA ŠTUKOVÁ + MALBA	KERAMICKÝ OBKLAD v.1500MM
1.31	SPRCHA	2,82	KERAMICKÁ DLAŽBA	OMÍTKA ŠTUKOVÁ + MALBA	OMÍTKA ŠTUKOVÁ + MALBA	KERAMICKÝ OBKLAD v.2000MM
1.32	KANCELÁŘ ZÁSTUPKYNĚ	11,48	PVC	OMÍTKA ŠTUKOVÁ + MALBA	OMÍTKA ŠTUKOVÁ + MALBA	PVC SOKLÍK
1.33	KOTELNA	15,63	BET.MAZANINA	OMÍTKA ŠTUKOVÁ + MALBA	OMÍTKA ŠTUKOVÁ + MALBA	
1.34	ŠATNA ŽÁCI	7,94	PVC	OMÍTKA ŠTUKOVÁ 50% + MALBA	OMÍTKA ŠTUKOVÁ 50% + MALBA	PVC SOKLÍK

0,000 = 309,80 M.N.M.

HLAVNÍ INŽENÝR	ZODPOVĚDNÝ PROJEKTANT	VYPRACOVAL	Ing. Zuzana Nohelová autorizovaný inženýr pozemní stavby Hoštálková 236, 756 22 tel: 775 020 921 email: nohelovaz@centrum.cz	
ING. ZUZANA NOHELOVÁ		ING. ZUZANA NOHELOVÁ	ING. ZUZANA NOHELOVÁ	
STAVEBNÍK Dětský domov a Základní škola Vizovice 3.Května 528 763 12 Vizovice IČ 61716651			PARÉ	AUTORIZACE
STAVBA ZMĚNA UŽÍVÁNÍ ČÁSTI DĚTSKÉHO DOMOVA NA ZÁKLADNÍ ŠKOLU poz.č.549, 516/2, k.ú. Vizovice (783196) obec: Vizovice			DATUM	PODPIS
STUPEŇ PROJEKTOVÉ DOKUMENTACE DOKUMENTACE PRO STAVEBNÍ POVOLENÍ			3/2025	
OBSAH VÝKRESU PŮDORYS 1NP - NOVÝ STAV			ČÍSLO VÝKRESU D.1.1.4	MĚŘÍTKO VÝKRESU 1:100

4.6.2025 ing. P. Klvač

1.NP - svítidla a izofoty elektrického osvětlení