



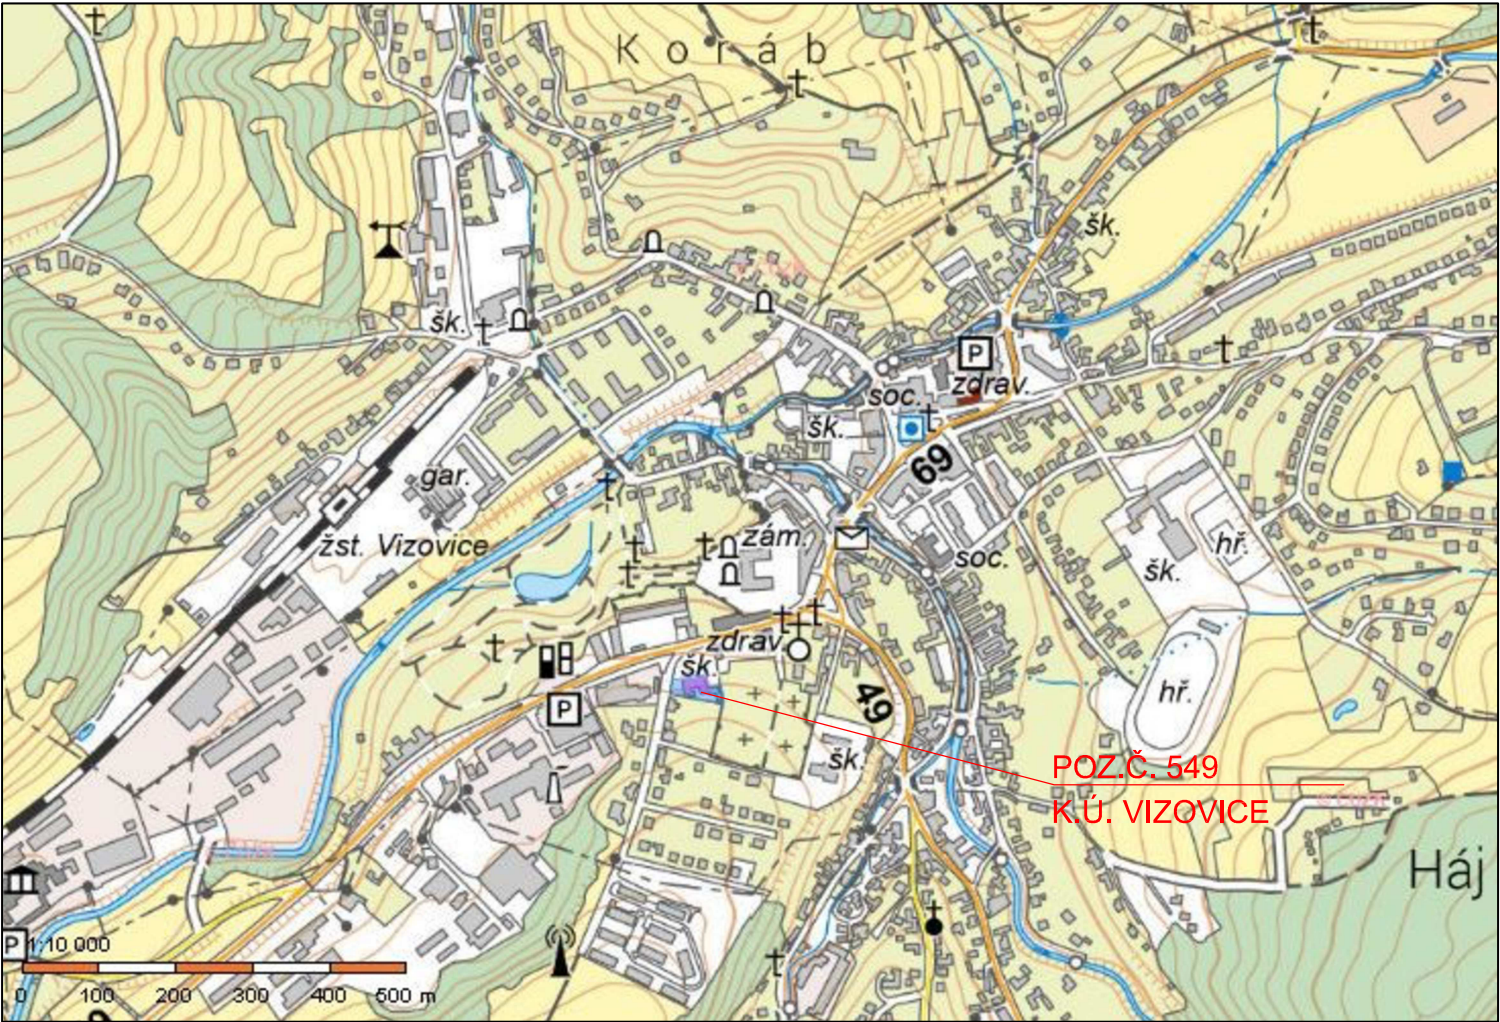

SITUACE ŠIRŠÍCH VZTAHŮ

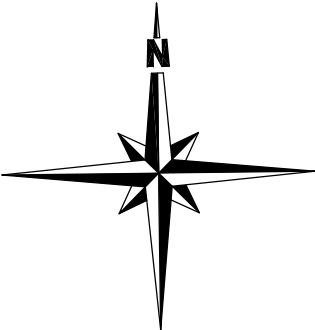

0,000 = 309,80 M.N.M.

HLAVNÍ INŽENÝR	ZODPOVĚDNÝ PROJEKTANT	VYPRACOVAL	Ing. Zuzana Nohelová autorizovaný inženýr pozemní stavby Hošťálková 236, 756 22 tel: 775 020 921 email: nohelovaz@centrum.cz	
ING. ZUZANA NOHELOVÁ	ING. ZUZANA NOHELOVÁ	ING. ZUZANA NOHELOVÁ		
STAVEBNÍK Dětský domov a Základní škola Vizovice 3.Května 528 763 12 Vizovice IČ 61716651		PARÉ	AUTORIZACE	
STAVBA ZMĚNA UŽÍVÁNÍ ČÁSTI DĚTSKÉHO DOMOVA NA ZÁKLADNÍ ŠKOLU poz.č.549, k.ú. Vizovice (783196) obec: Vizovice				
STUPEŇ PROJEKTOVÉ DOKUMENTACE DOKUMENTACE PRO STAVEBNÍ POVOLENÍ		DATUM 3/2025	PODPIS	
OBSAH VÝKRESU SITUACE ŠIRŠÍCH VZTAHŮ		ČÍSLO VÝKRESU C.1	MĚŘITKO VÝKRESU 1:10000	