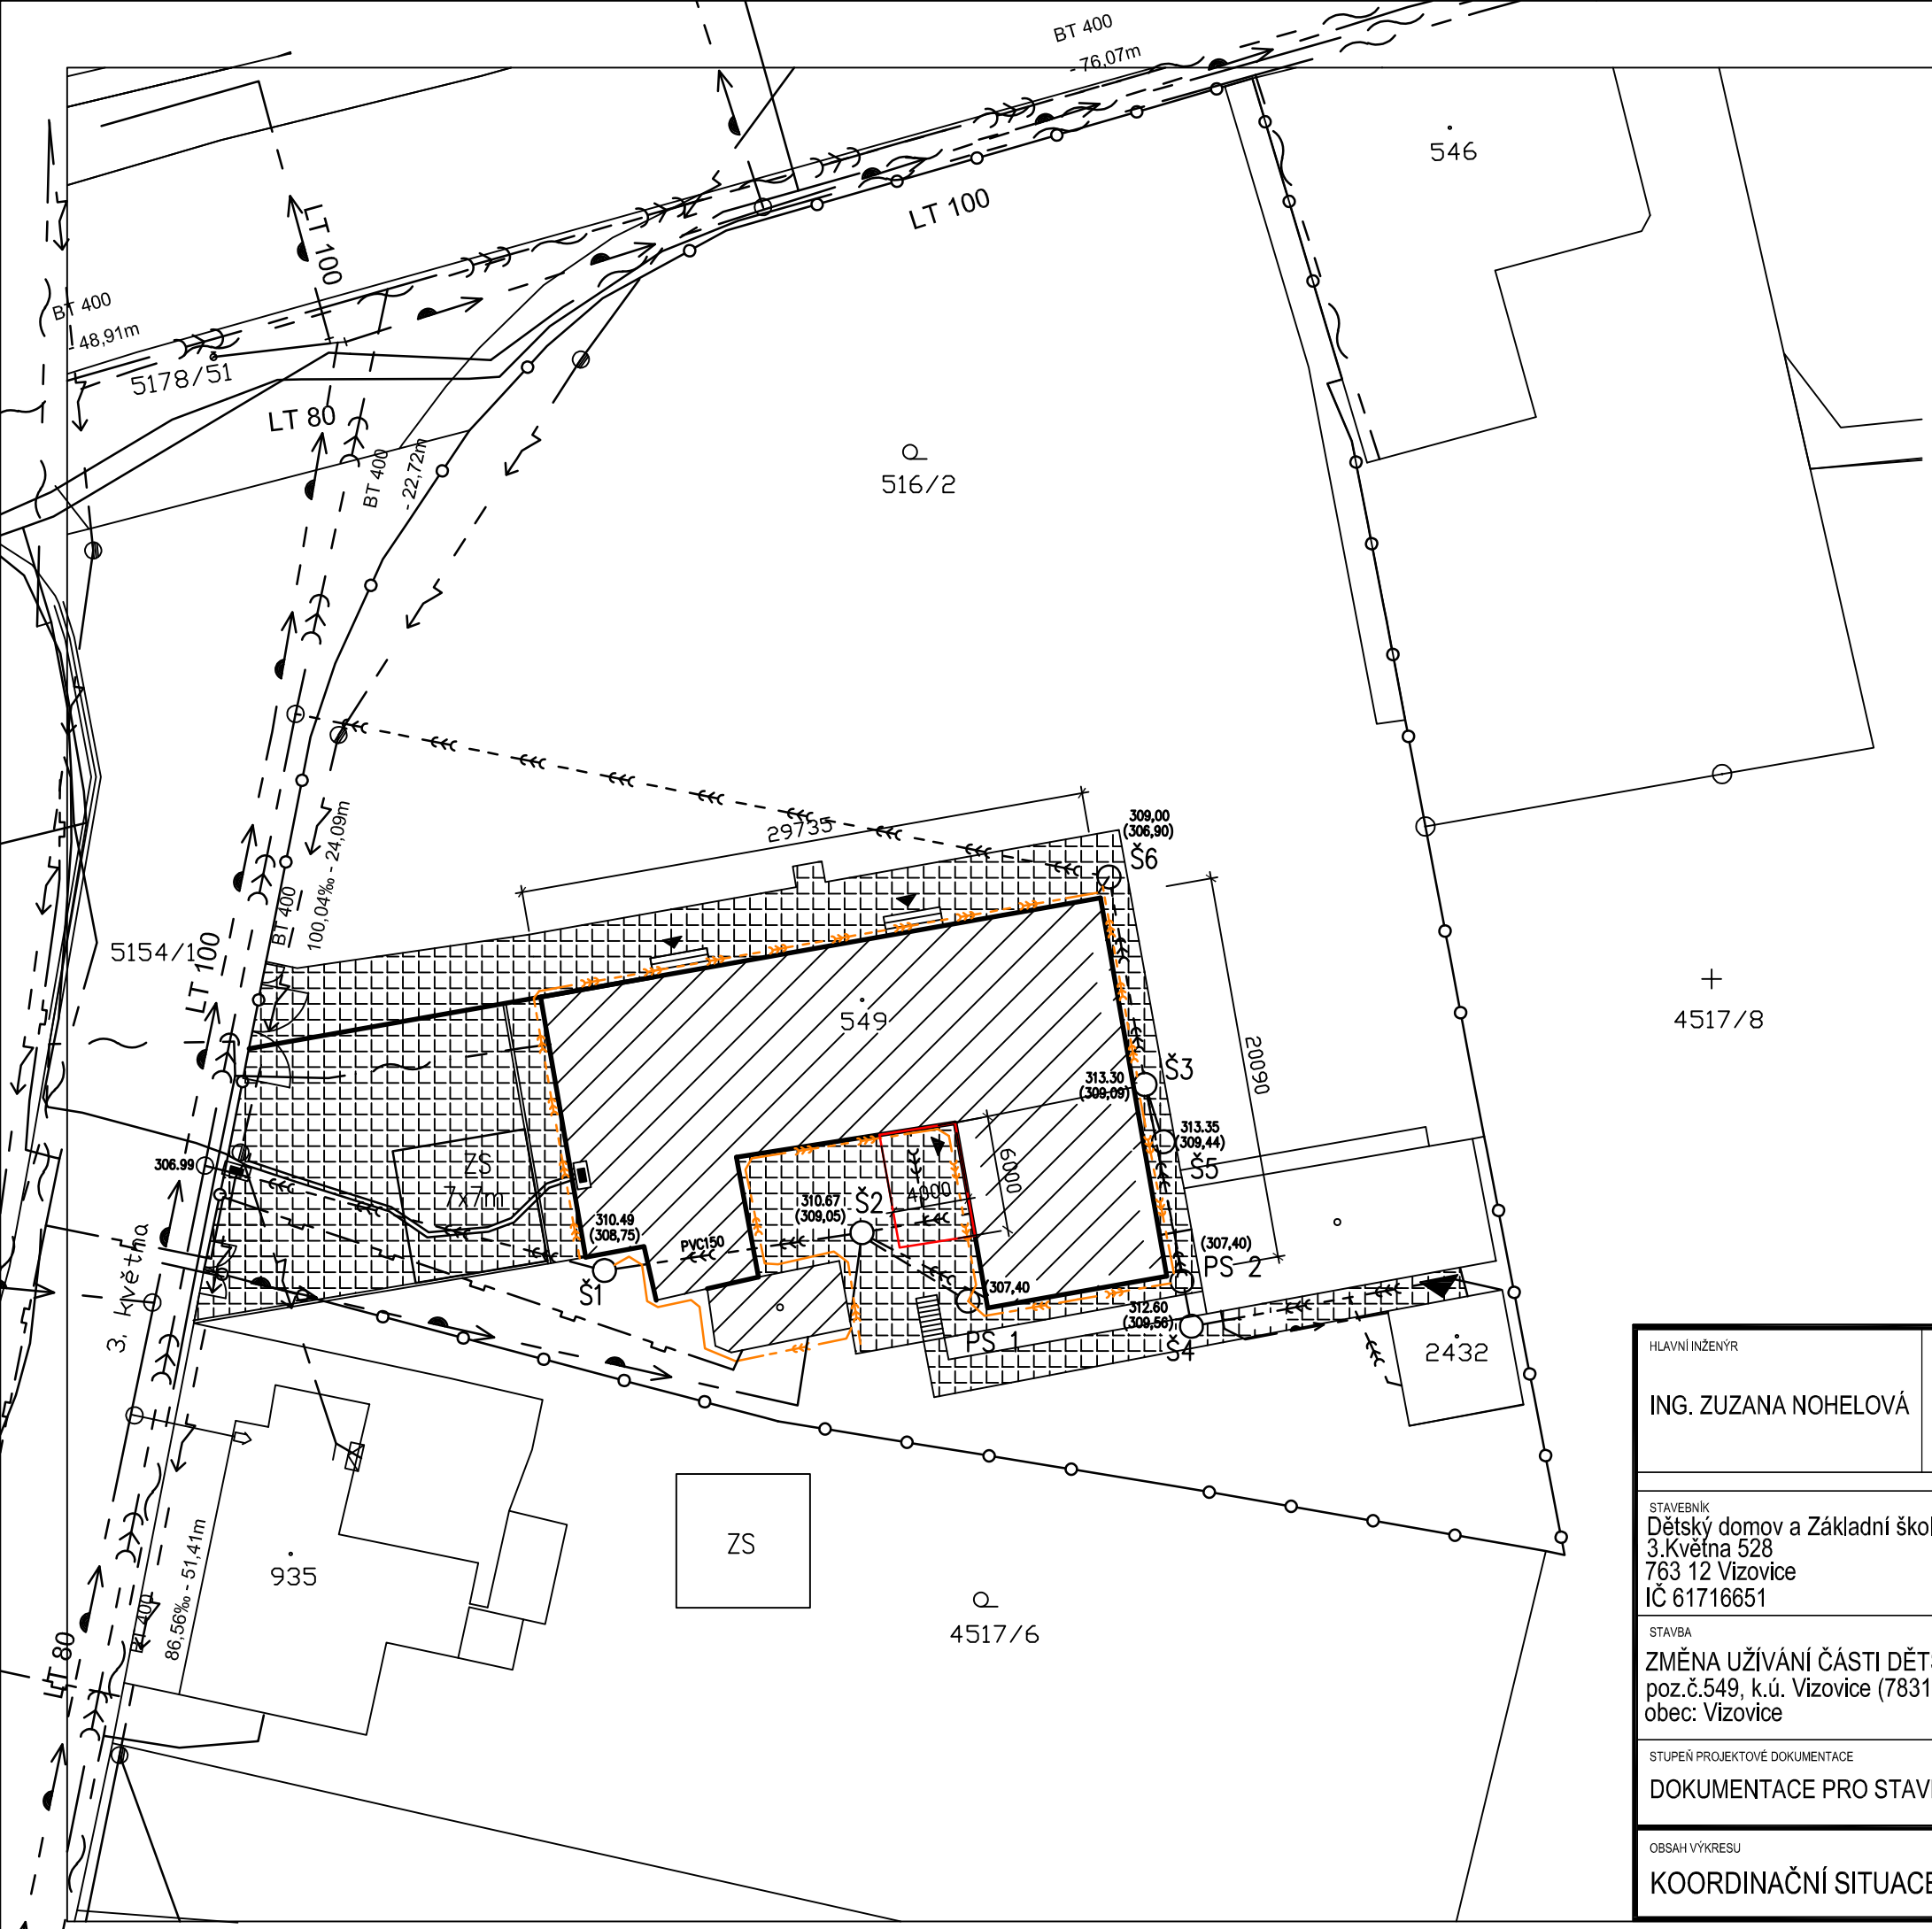

LEGENDA:

- DOTČENÝ OBJEKT
- STÁVAJÍCÍ ZPEVNĚNÉ PLOCHY
- HRANICE POZEMKU
- NOVÝ PŘÍSTŘEŠEK 6,0x4,0M
  HLINÍKOVÁ KONSTRUKCE, VÝPLŇ BEZPEČNOSTNÍ SKLO

LEGENDA STÁVAJÍCÍ SÍTĚ:

- KANALIZACE JEDNOTNÁ
- SPODNÍ VODA
- EL. VEDENÍ ČEZ
- VODOVOD
- PLYNOVOD
- SDĚLOVACÍ PROSTŘEDKY

549 – Zastavěná plocha a nádvoří 1568m2
516/2 – Zahrada 2082m2
2432 – Zastavěná plocha a nádvoří 37m2

PS 1, PS 2 – přečerpávací studny

N

0,000 = 309,80 M.N.M.

HLAVNÍ INŽENÝR	ZODPOVĚDNÝ PROJEKTANT	VYPRACOVAL	Ing. Zuzana Nohelová
ING. ZUZANA NOHELOVÁ	ING. ZUZANA NOHELOVÁ	ING. ZUZANA NOHELOVÁ	autorizovaný inženýr pozemní stavby Hošťálková 236, 756 22 tel: 775 020 921 email: nohelovaz@centrum.cz

STAVEBNÍK	PARÉ	AUTORIZACE
Dětský domov a Základní škola Vizovice 3.Května 528 763 12 Vizovice IČ 61716651		Ing. ZUZANA NOHELOVÁ autorizovaný inženýr pro pozemní stavby ČKAIT - 1008307
STAVBA ZMĚNA UŽÍVÁNÍ ČÁSTI DĚTSKÉHO DOMOVA NA ZÁKLADNÍ ŠKOLU poz.č.549, k.ú. Vizovice (783196) obec: Vizovice		
STUPEŇ PROJEKTOVÉ DOKUMENTACE DOKUMENTACE PRO STAVEBNÍ POVOLENÍ	DATUM 3/2025	PODPIS
OBSAH VÝKRESU KOORDINAČNÍ SITUACE	ČÍSLO VÝKRESU C.3	MĚŘÍTKO VÝKRESU 1:350