


PŮDORYS 1NP - NOVÝ STAV M 1:100

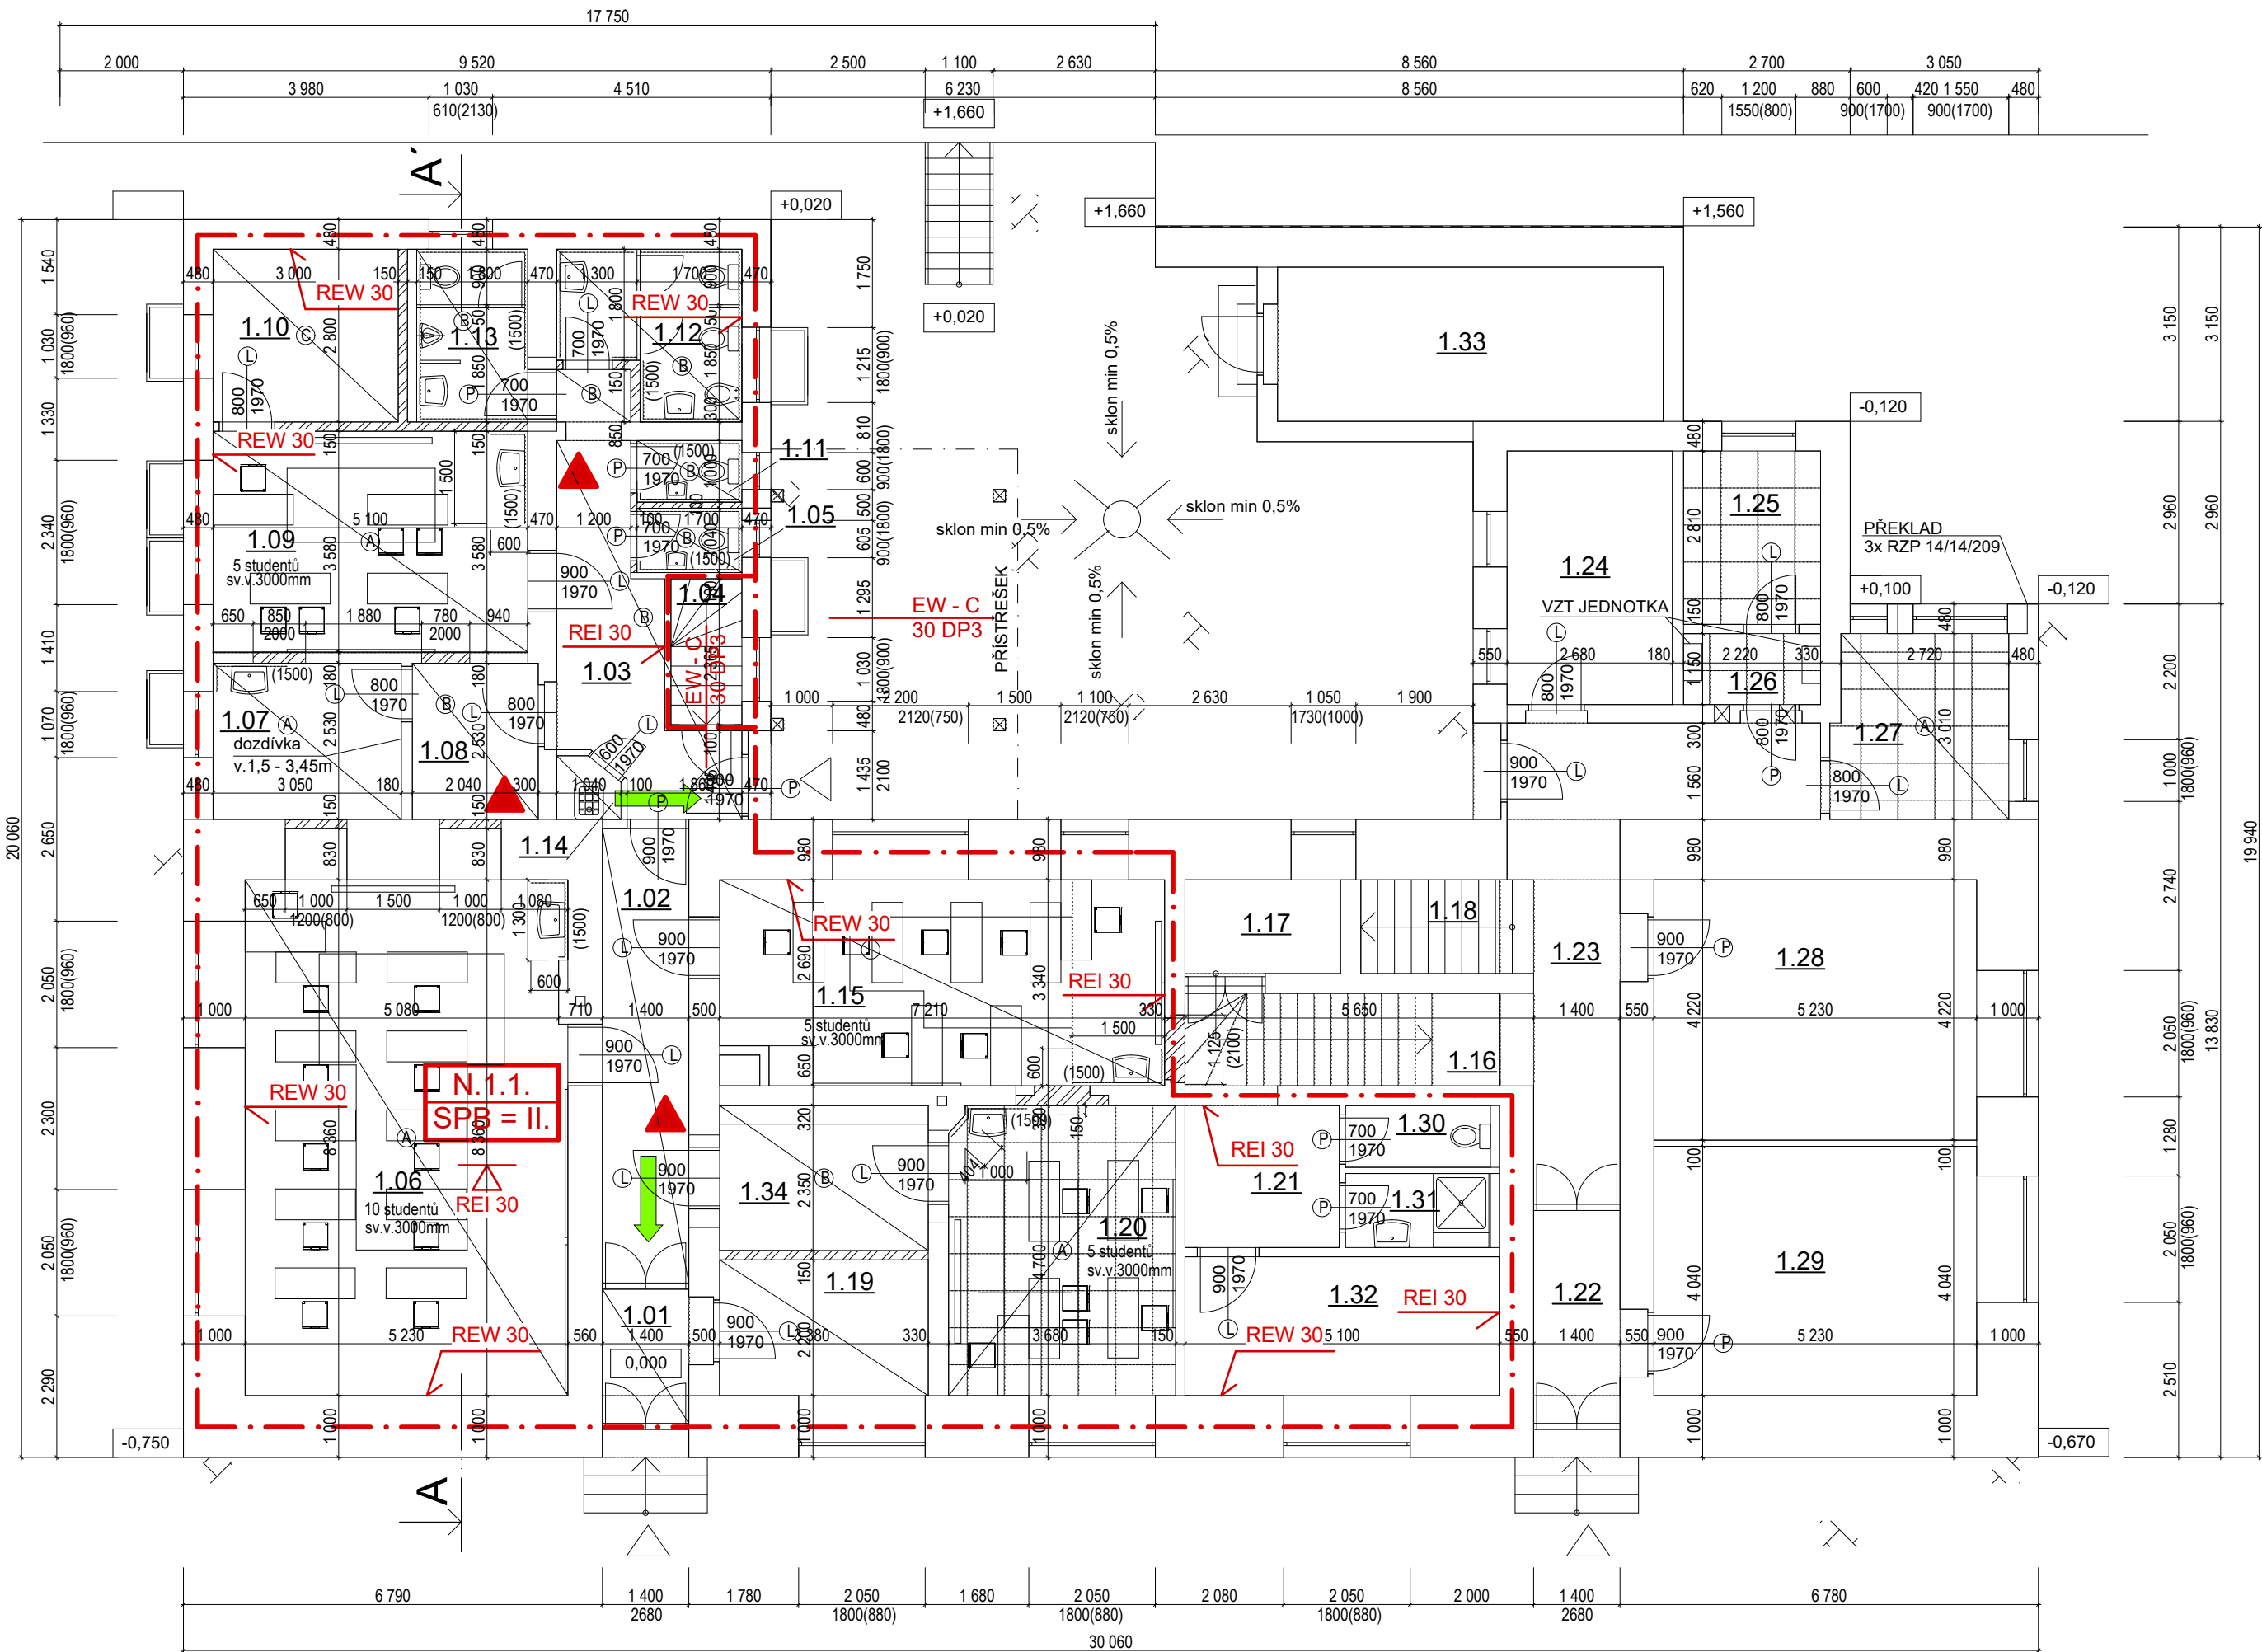

SKLADBA A:

- PVC KRYTINA TL. 2MM, součinitel smykového tření minimálně 0,3
- SAMONIVELAČNÍ STĚRKA TL. 17mm
- PENETRACE PODKLADU
- STÁVAJÍCÍ BET.MAZANINA

SKLADBA B:

- DLAŽBA KERAMICKÁ PROTISKLUZNÁ VČ.LEPIDLA TL. 10MM
- SAMONIVELAČNÍ STĚRKA 10MM
- PENETRACE PODKLADU
- STÁVAJÍCÍ BETONOVÁ MAZANINA

SKLADBA C:

- KOBEREC TL. 3MM
- SAMONIVELAČNÍ STĚRKA TL. 17mm
- PENETRACE PODKLADU
- STÁVAJÍCÍ BETONOVÁ MAZANINA

STAVEBNÍ PRÁCE:

- ZAZDÍVKY A NOVÉ PŘÍČKY Z PÓROBETONOVÉHO ZDIVA
- NOVÁ NÁSLAPNÁ VRSTVA PODLAHY, VČ.SAMONIVELAČNÍ PODKLADNÍ STĚRKY
- OPRAVA OMÍTEK STĚN A STROPŮ, ODHAD 50% V PROSTORECH ŠKOLY + M.Č. 1.25, 1.26, 1.27
- NOVÁ VÝMALBA V PROSTORECH ŠKOLY + M.Č. 1.25, 1.26, 1.27
- OSAZENÍ NOVÝCH OKEN, IZOLAČNÍ TROJSKLO, VČ.VNITŘNÍHO DŘEVĚNÉHO PARAPETU A VNĚJŠÍ PARAPET LAK.PZ
- OSAZENÍ NOVÝCH ZARÍZOVACÍCH PŘEDMĚTŮ, PŘIPOJENÍ NA STÁVAJÍCÍ ROZVODY VODY A KANALIZACE
- NOVÉ VNITŘNÍ DVEŘE DŘEVĚNÉ, OSAZENÉ DO DŘEVĚNÉ OBLOŽKOVÉ ZARUBNĚ
- V PROSTORECH UČEBEN BUDOU PROVEDENY NOVÉ ZAVĚŠENÉ PODHLEDY PROTIPOŽÁRNÍ
- PROVEDENÍ NOVÉHO KERAMICKÉHO OBKLADU 200x200MM
- V MÍSTĚ WC M.Č. 1.12, 1.13 BUDOU OSAZENY SANITÁRNÍ PŘÍČKY SE ZABUDOVANÝMI DVEŘEMI
- V MÍSTĚ WC M.Č. 1.13 BUDE OSAŽENA SANITÁRNÍ ZASTĚNA
- VE DVĚŘE BUDE UMÍSTĚNO ZASTŘEŠENÍ 6.0x4.0M, HLINÍKOVÁ KONSTRUKCE NOSNÁ, KOTVENÁ DO ZÁKLADOVÝCH PATEK, VÝPLŇ BEZPEČNOSTNÍ SKLO MLČEČNÉ
- V M.Č. 1.26 BUDOU UMÍSTĚNY 2KS VZT JEDNOTEK, JEJÍŽ VÝKON JE STEJNÝ, JAKO TEPELNÁ ZÁTĚŽ OD SERVERU
- DO M.Č. 1.23 BUDOU PROVEDENY POD STROPEM 2KS VĚTRACÍCH MŘÍŽEK NA PROSTUPY 250x250MM
- V M.Č. 1.25, 1.26, 1.27 BUDE ZAVĚŠENÝ SKLÁDANÝ PODHLED 600x600, PROTIPOŽÁRNÍ, SV.V. 2700MM
- V MÍSTNOSTECH WC BUDOU ZRÍZENY EL.VENTILÁTORY, CELKEM 4 KS

LEGENDA:

EW - C 30 DP3 POŽÁRNÍ DVEŘE S ODOLNOSTÍ 30 MINUT, DŘEVĚNÉ, SE SAMOZAVÍRAČEM


→ OZNAČENÍ ÚNIKOVÝCH CEST

▲ PHP PRÁŠKOVÝ 6kg

Č.M.	POPIS MÍSTNOSTI	M²	PODLAHA	STROP	STĚNA	POZN.
1.01	ZÁDVEŘÍ	3,49	KERAMICKÁ DLAŽBA	OMÍTKA ŠTUKOVÁ 50% + MALBA	OMÍTKA ŠTUKOVÁ 50% + MALBA	KERAMICKÝ SOKLÍK
1.02	CHODBA	10,31	KERAMICKÁ DLAŽBA	OMÍTKA ŠTUKOVÁ 50% + MALBA	OMÍTKA ŠTUKOVÁ 50% + MALBA	KERAMICKÝ SOKLÍK
1.03	CHODBA	11,45	KERAMICKÁ DLAŽBA	OMÍTKA ŠTUKOVÁ 50% + MALBA	OMÍTKA ŠTUKOVÁ 50% + MALBA	KERAMICKÝ SOKLÍK
1.04	SCHODIŠTĚ	2,72	BETONOVÁ MAZANINA	OMÍTKA ŠTUKOVÁ + MALBA	OMÍTKA ŠTUKOVÁ + MALBA	
1.05	WC UČITELÉ - ŽENY	1,77	KERAMICKÁ DLAŽBA	OMÍTKA ŠTUKOVÁ 50% + MALBA	OMÍTKA ŠTUKOVÁ 50% + MALBA	KERAMICKÝ OBKLAD v.1500MM
1.06	UČEBNA	43,57	PVC	AKUSTICKÝ PODHLED, SV.V.3,0M	OMÍTKA ŠTUKOVÁ 50% + MALBA	PVC SOKLÍK
1.07	SBOROVNA	7,72	PVC	OMÍTKA ŠTUKOVÁ 50% + MALBA	OMÍTKA ŠTUKOVÁ 50% + MALBA	PVC SOKLÍK
1.08	ŠATNA UČITELÉ	5,16	KERAMICKÁ DLAŽBA	OMÍTKA ŠTUKOVÁ 50% + MALBA	OMÍTKA ŠTUKOVÁ 50% + MALBA	
1.09	UČEBNA	18,26	PVC	AKUSTICKÝ PODHLED, SV.V.3,0M	OMÍTKA ŠTUKOVÁ 50% + MALBA	PVC SOKLÍK
1.10	SNOOZE	8,37	KOBEREC	OMÍTKA ŠTUKOVÁ 50% + MALBA	OMÍTKA ŠTUKOVÁ 50% + MALBA	DŘEVĚNÝ SOKLÍK
1.11	WC UČITELÉ - MUŽI	1,70	KERAMICKÁ DLAŽBA	OMÍTKA ŠTUKOVÁ 50% + MALBA	OMÍTKA ŠTUKOVÁ 50% + MALBA	KERAMICKÝ SOKLÍK
1.12	WC DÍVKY	7,05	KERAMICKÁ DLAŽBA	OMÍTKA ŠTUKOVÁ 50% + MALBA	OMÍTKA ŠTUKOVÁ 50% + MALBA	KERAMICKÝ OBKLAD v.1500MM
1.13	WC CHLAPCI	5,04	KERAMICKÁ DLAŽBA	OMÍTKA ŠTUKOVÁ 50% + MALBA	OMÍTKA ŠTUKOVÁ 50% + MALBA	OBKLAD v.1500MM
1.14	VÝLEVKKA	0,96	KERAMICKÁ DLAŽBA	OMÍTKA ŠTUKOVÁ 50% + MALBA	OMÍTKA ŠTUKOVÁ 50% + MALBA	OBKLAD v.1500MM
1.15	UČEBNA	23,56	PVC	AKUSTICKÝ PODHLED, SV.V.3,0M	OMÍTKA ŠTUKOVÁ 50% + MALBA	KERAMICKÝ SOKLÍK
1.16	CHODBA	8,48	KERAMICKÁ DLAŽBA	OMÍTKA ŠTUKOVÁ + MALBA	OMÍTKA ŠTUKOVÁ + MALBA	KERAMICKÝ SOKLÍK
1.17	SKLAD	3,58	BET.MAZANINA	OMÍTKA ŠTUKOVÁ + MALBA	OMÍTKA ŠTUKOVÁ + MALBA	
1.18	SCHODIŠTĚ	4,25	PVC	OMÍTKA ŠTUKOVÁ + MALBA	OMÍTKA ŠTUKOVÁ + MALBA	PVC SOKLÍK
1.19	ŘEDITELNA	7,44	PVC	OMÍTKA ŠTUKOVÁ 50% + MALBA	OMÍTKA ŠTUKOVÁ 50% + MALBA	PVC SOKLÍK
1.20	UČEBNA	17,27	PVC	AKUSTICKÝ PODHLED, SV.V.3,0M	OMÍTKA ŠTUKOVÁ 50% + MALBA	PVC SOKLÍK
1.21	CHODBA	6,23	KERAMICKÁ DLAŽBA	OMÍTKA ŠTUKOVÁ + MALBA	OMÍTKA ŠTUKOVÁ + MALBA	KERAMICKÝ SOKLÍK
1.22	ZÁDVEŘÍ	5,33	KERAMICKÁ DLAŽBA	OMÍTKA ŠTUKOVÁ + MALBA	OMÍTKA ŠTUKOVÁ + MALBA	KERAMICKÝ SOKLÍK
1.23	CHODBA	17,48	KERAMICKÁ DLAŽBA	OMÍTKA ŠTUKOVÁ + MALBA	OMÍTKA ŠTUKOVÁ + MALBA	KERAMICKÝ SOKLÍK
1.24	ŠATNA PERSONÁLU	11,01	KERAMICKÁ DLAŽBA	OMÍTKA ŠTUKOVÁ + MALBA	OMÍTKA ŠTUKOVÁ + MALBA	KERAMICKÝ SOKLÍK
1.25	FEEDBACK	4,56	KERAMICKÁ DLAŽBA	PODHLED SKLÁDANÝ SV.V.2,7M	OMÍTKA ŠTUKOVÁ 50% + MALBA	KERAMICKÝ SOKLÍK
1.26	SKLAD	4,23	KERAMICKÁ DLAŽBA	PODHLED SKLÁDANÝ SV.V.2,7M	OMÍTKA ŠTUKOVÁ + MALBA	KERAMICKÝ SOKLÍK
1.27	KANCELÁŘ HOSPODÁRKY	8,47	PVC	PODHLED SKLÁDANÝ SV.V.2,7M	OMÍTKA ŠTUKOVÁ 50% + MALBA	PVC SOKLÍK
1.28	KANCELÁŘ ŘEDITELKY	22,07	PVC + KOBEREC	OMÍTKA ŠTUKOVÁ + MALBA	OMÍTKA ŠTUKOVÁ + MALBA	DŘEVĚNÝ OBKLAD v.1380MM
1.29	ŠKOLNÍ DRUŽINA	21,12	PVC + KOBEREC	OMÍTKA ŠTUKOVÁ + MALBA	OMÍTKA ŠTUKOVÁ + MALBA	ČÁSTEČNÝ DŘEVĚNÝ OBKLAD v.1370MM
1.30	WC	2,35	KERAMICKÁ DLAŽBA	OMÍTKA ŠTUKOVÁ + MALBA	OMÍTKA ŠTUKOVÁ + MALBA	KERAMICKÝ OBKLAD v.1500MM
1.31	SPRCHA	2,82	KERAMICKÁ DLAŽBA	OMÍTKA ŠTUKOVÁ + MALBA	OMÍTKA ŠTUKOVÁ + MALBA	KERAMICKÝ OBKLAD v.2000MM
1.32	KANCELÁŘ ZÁSTUPKYNĚ	11,48	PVC	OMÍTKA ŠTUKOVÁ + MALBA	OMÍTKA ŠTUKOVÁ + MALBA	PVC SOKLÍK
1.33	KOTELNA	15,63	BET.MAZANINA	OMÍTKA ŠTUKOVÁ + MALBA	OMÍTKA ŠTUKOVÁ + MALBA	
1.34	ŠATNA ŽÁCI	7,94	PVC	OMÍTKA ŠTUKOVÁ 50% + MALBA	OMÍTKA ŠTUKOVÁ 50% + MALBA	PVC SOKLÍK

LEGENDA:

- STÁVAJÍCÍ ZDIVO
- ZAZDÍVKY A NOVÉ PŘÍČKY Z PÓROBETONOVÝCH CIHEL
- NOVÁ SKLADBA PODLAHY
- PODHLEDY ZAVĚŠENÉ PROTIPOŽÁRNÍ - POHLTIVÉ ZVUK
- PODHLEDY ZAVĚŠENÉ PROTIPOŽÁRNÍ - ODRAZIVÉ

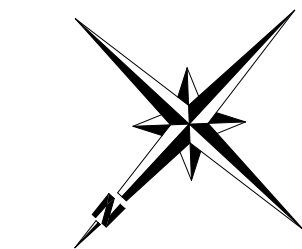

0.000 = 309.80 M.N.M.

HLAVNÍ INŽENÝR	ZODPOVĚDNÝ PROJEKTANT	VYPRACOVAL	Ing. Zuzana Nohelová autorizovaný inženýr pozemní stavby Hošťálková 236, 756 22 tel: 775 020 921 email: nohelovaz@centrum.cz
ING. ZUZANA NOHELOVÁ	ING. ZUZANA NOHELOVÁ	ING. ZUZANA NOHELOVÁ	
STAVEBNÍK Dětský domov a Základní škola Vizovice 3.Května 528 763 12 Vizovice IČ 61716651	PARE	AUTORIZACE	
STAVBA ZMĚNA UŽÍVÁNÍ ČÁSTI DĚTSKÉHO DOMOVA NA ZÁKLADNÍ ŠKOLU poz.č.549, k.ú. Vizovice (783196) obec: Vizovice	DATUM 3/2025	PODPIS	
STUPEŇ PROJEKTOVÉ DOKUMENTACE DOKUMENTACE PRO STAVEBNÍ POVOLENÍ			
OBSAH VÝKRESU PŮDORYS 1NP - VÝKRES P.O.	ČÍSLO VÝKRESU D.1.1.4	MĚŘÍTKO VÝKRESU 1:100	