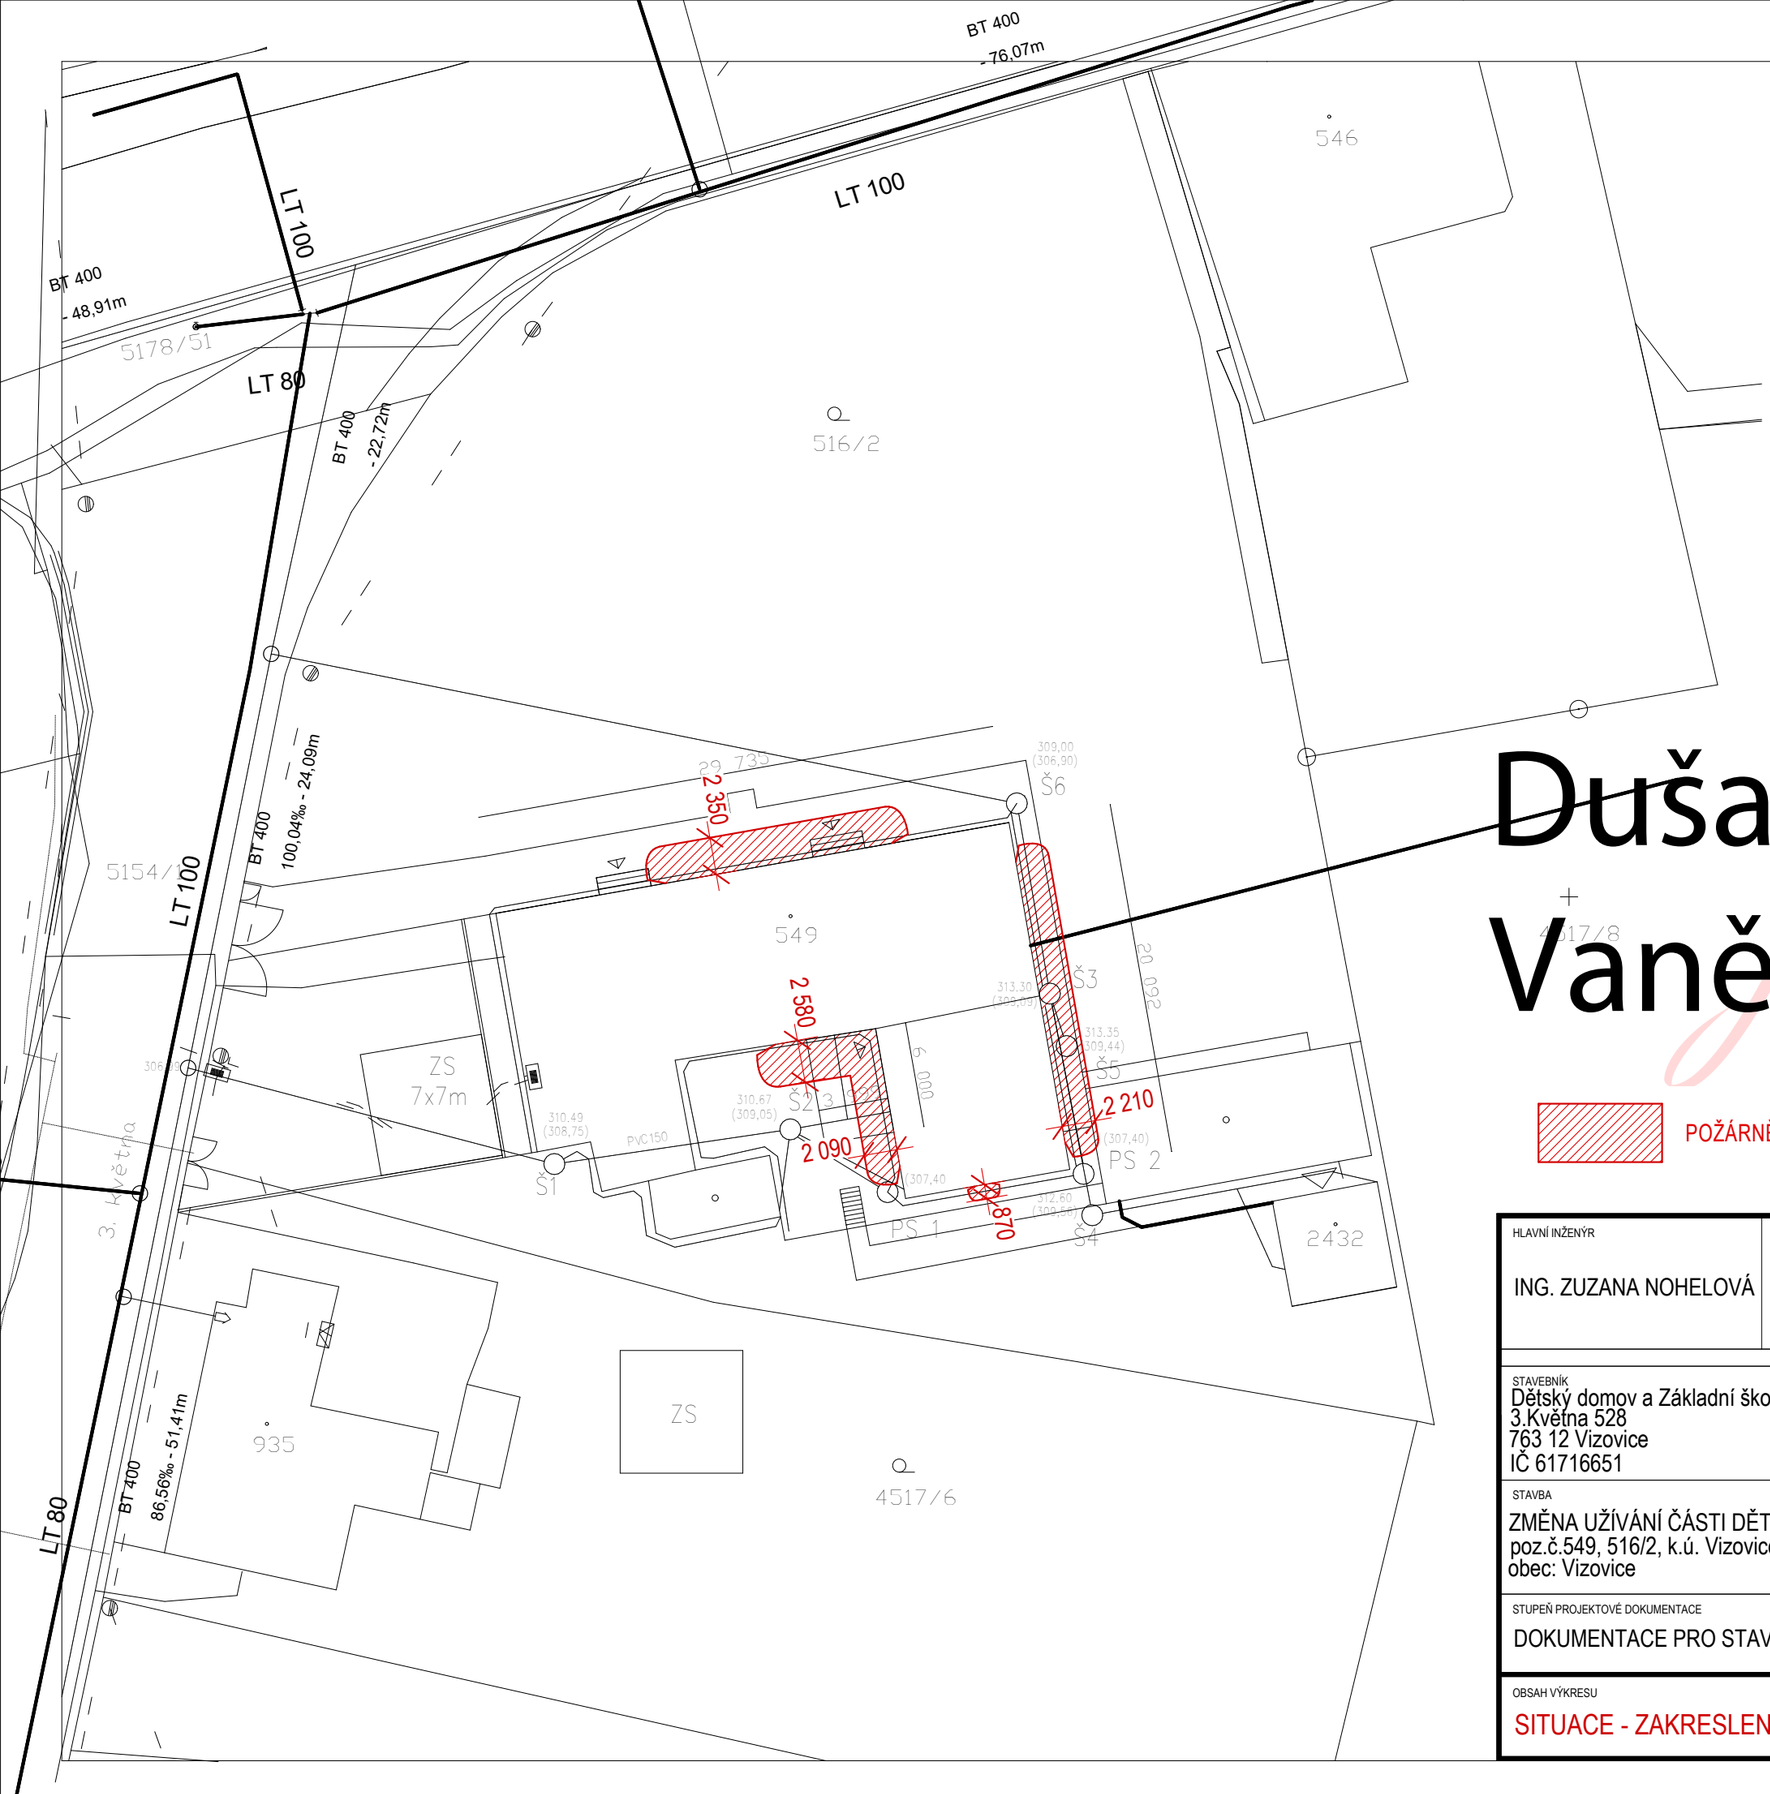

LEGENDA:

DOTČENÝ OBJEKT

STÁVAJÍCÍ ZPEVNĚNÉ PLOCHY

HRANICE POZEMKU

NOVÝ PŘÍSTŘEŠEK 6,0x4,0M
HLINÍKOVÁ KONSTRUKCE, VÝPLŇ BEZPEČNOSTNÍ SKLO

LEGENDA STÁVAJÍCÍ SÍTĚ:

KANALIZACE

EL. VEDENÍ ČEZ

VODOVOD

SDĚLOVACÍ PROSTŘEDKY

Dušan Vaněk

Digitálně podepsal Dušan Vaněk
DN: c=CZ, 2.5.4.97=NTRCZ-45770743, o=Česká komora autorizovaných inženýrů a techniků činných ve výstavbě, ou=Elektronické autorizační razítko, ou=1301457, cn=Dušan Vaněk, sn=Vaněk, givenName=Dušan, serialNumber=P843821, title=TH00
Datum: 2025.06.11 14:51:17 +02'00'

POŽÁRNĚ NEBEZPEČNÝ PROSTOR

0,000 = 309,80 M.N.M.

HLAVNÍ INŽENÝR	ZODPOVĚDNÝ PROJEKTANT	VYPRACOVAL	Ing. Zuzana Nohelová
ING. ZUZANA NOHELOVÁ	ING. ZUZANA NOHELOVÁ	ING. ZUZANA NOHELOVÁ	autorizovaný inženýr pozemní stavby Hošťálková 236, 756 22 tel: 775 020 921 email: nohelovaz@centrum.cz

STAVEBNÍK	PARÉ	AUTORIZACE
Dětský domov a Základní škola Vizovice 3.Května 528 763 12 Vizovice IČ 61716651		
STAVBA ZMĚNA UŽÍVÁNÍ ČÁSTI DĚTSKÉHO DOMOVA NA ZÁKLADNÍ ŠKOLU poz.č.549, 516/2, k.ú. Vizovice (783196) obec: Vizovice		
STUPEŇ PROJEKTOVÉ DOKUMENTACE DOKUMENTACE PRO STAVEBNÍ POVOLENÍ	DATUM 3/2025	PODPIS
OBSAH VÝKRESU SITUACE - ZAKRESLENÍ PNP	ČÍSLO VÝKRESU C.3	MĚŘÍTKO VÝKRESU 1:350