


PŮDORYS 1NP - BOURACÍ PRÁCE M 1:100

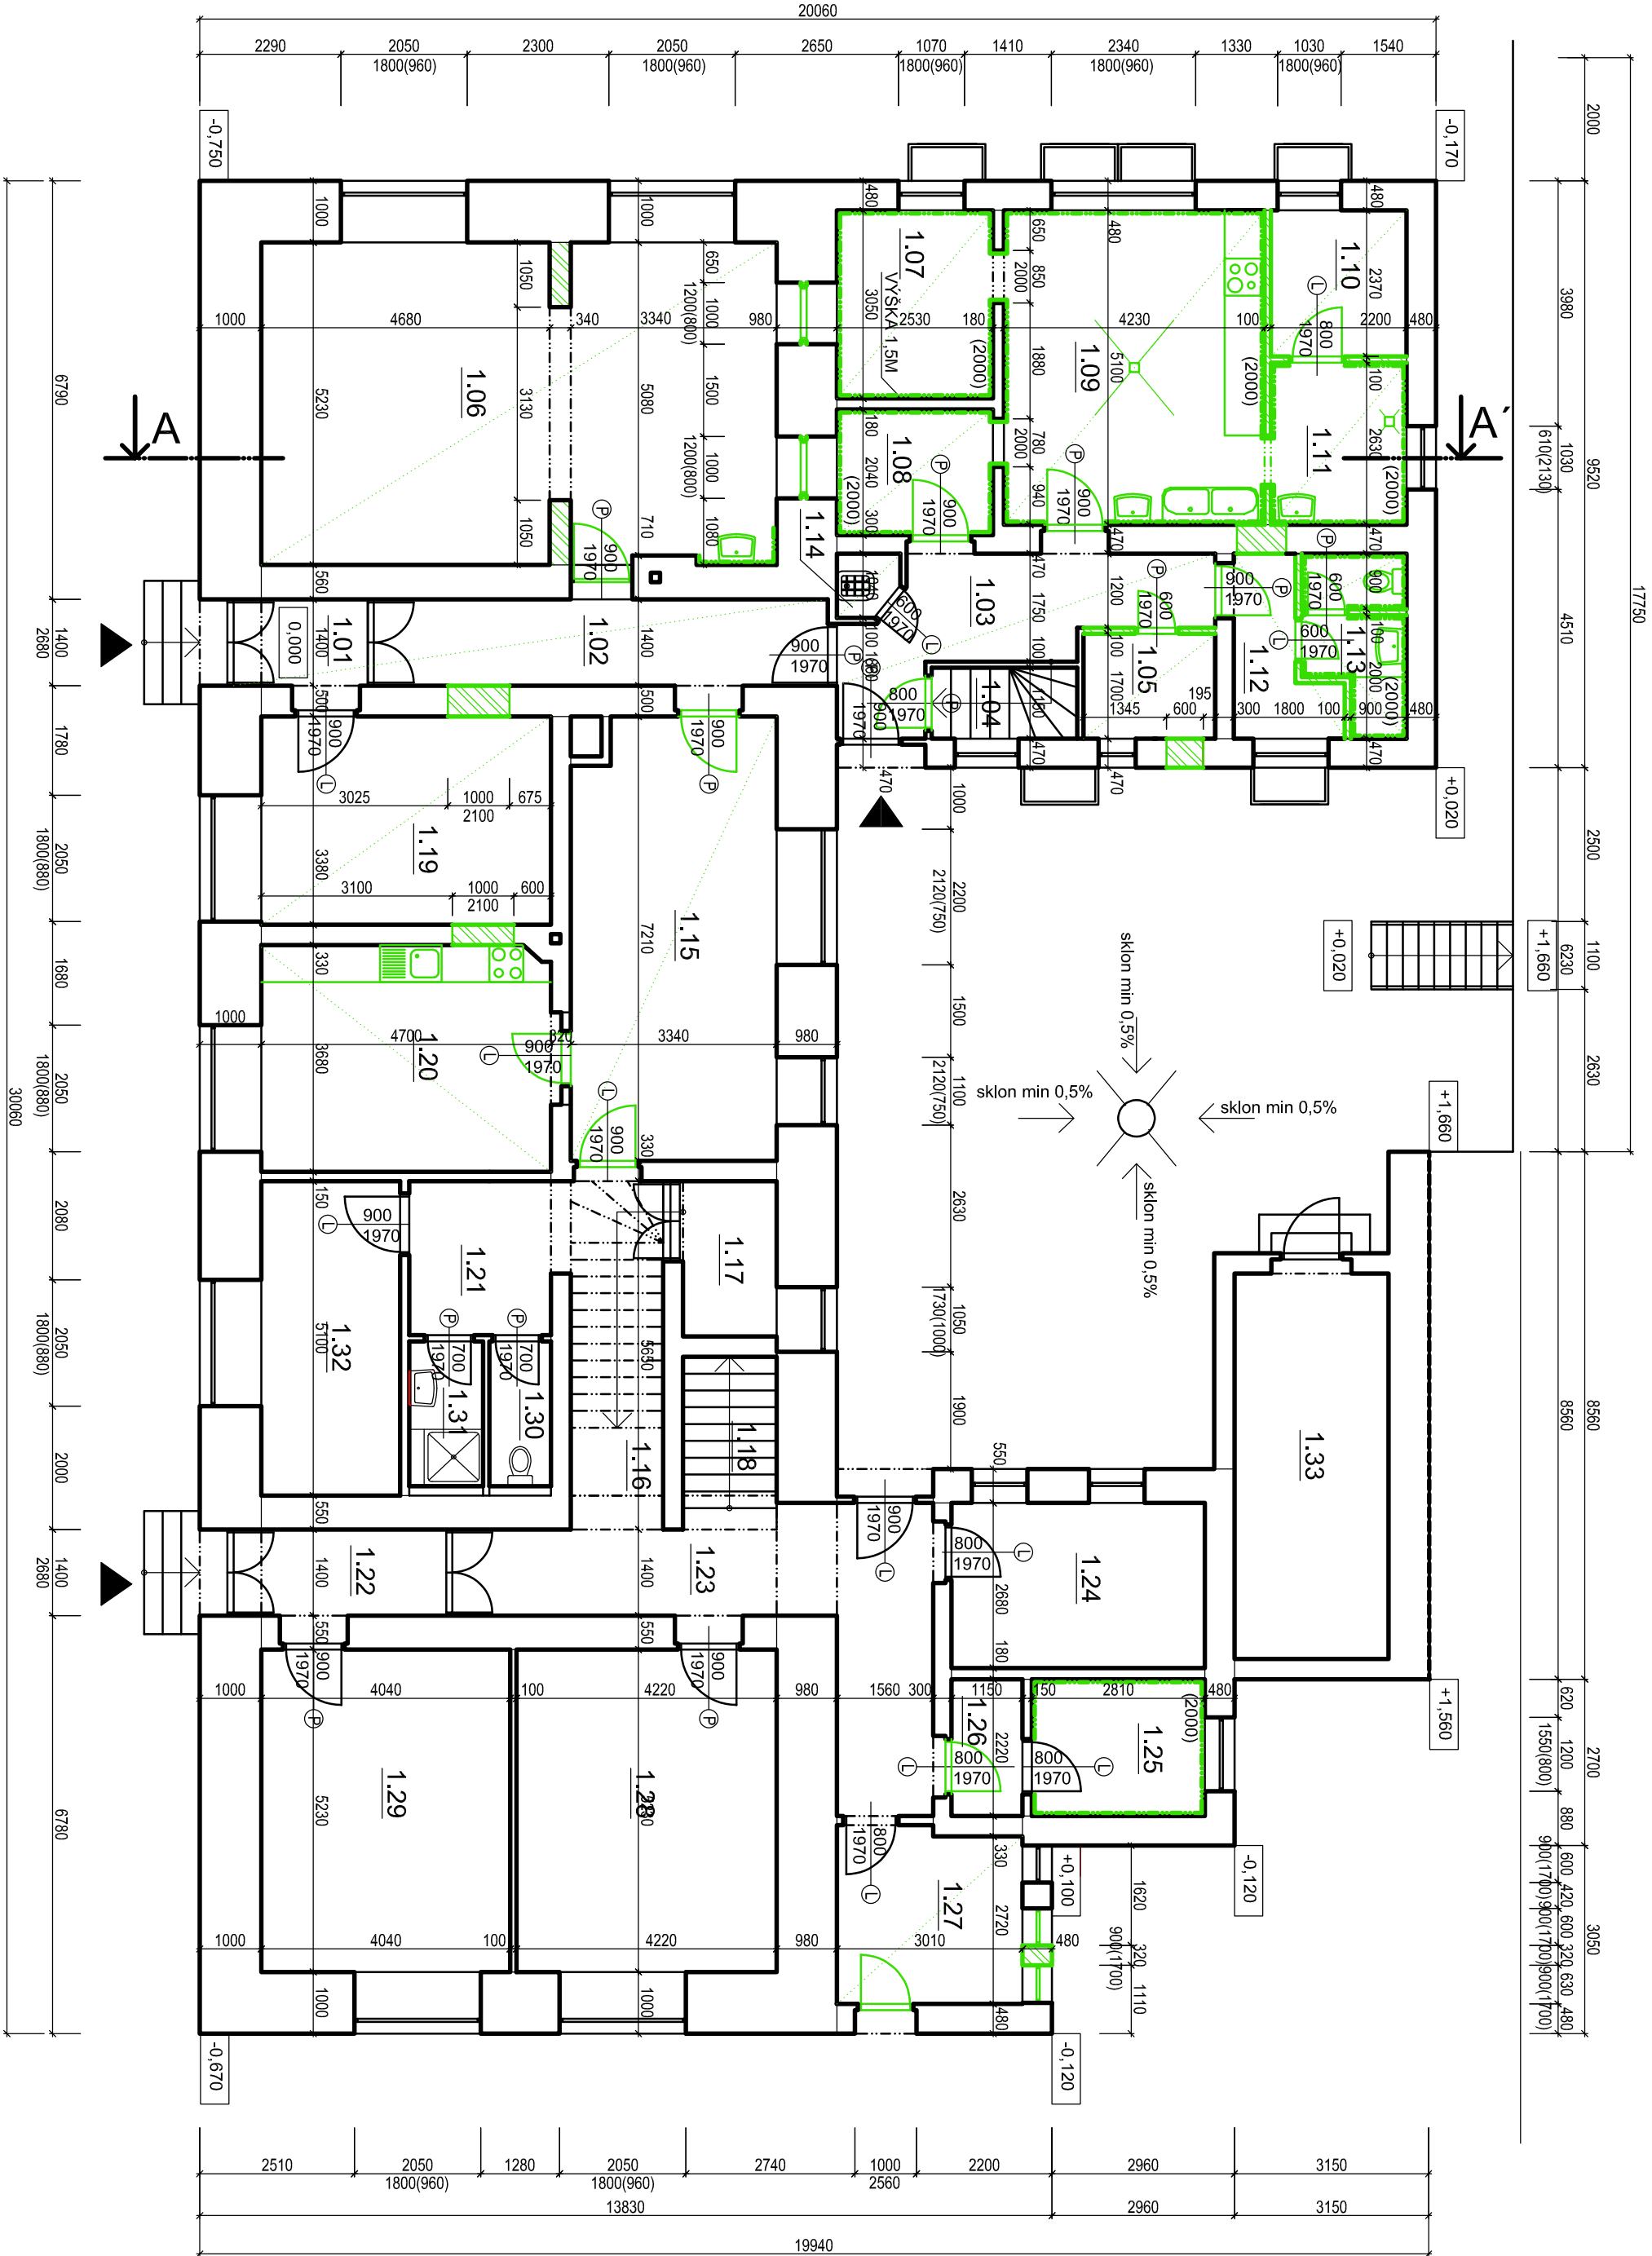


- SKLADBA A:**
- KERAMICKÁ DLAŽBA VČ. LEPIDLA TL. 10MM - BOURÁNÍ
 - BROUŠENÍ LEPIDLA A BETONOVÉHO POVRCHU TL. 5MM
 - STÁVAJÍCÍ BETONOVÁ MAZANINA
- SKLADBA B:**
- PVC VČ. LEPIDLA TL. 5MM - BOURÁNÍ
 - BROUŠENÍ LEPIDLA A BETONOVÉHO POVRCHU TL. 10MM
 - STÁVAJÍCÍ BETONOVÁ MAZANINA
- BOURACÍ PRÁCE:**
- BOURÁNÍ VÝZNACENÉHO ZDIVA
 - DEMONTÁŽ NÁSTĚNÉ VÁSTVY PODLAHY VČ. SAMONIVELAČNÍ PODKLADNÍ STĚRY, ZBROUŠENÍ BETONU
 - DEMONTÁŽ VÝZNACENÉHO STŘEŠNÍHO KROUVU VČ. STŘEŠNÍHO KROUVU + MČ. 1,23, 1,26, 1,27
 - DEMONTÁŽ VÝZNACENÝCH DVEŘÍ VČ. OCELOVÉ ZÁRUBNĚ
 - DEMONTÁŽ VÝZNACENÝCH OKEN VČ. PARAPETU
 - VYBOURÁNÍ VÝZNACENÝCH ZARÍZOVACÍCH PŘEDMĚTŮ
 - DEMONTÁŽ VPUSTŮ VČ. ZASÍLEPENÍ
 - VYBOURÁNÍ VÝZNACENÝCH KERAMICKÝCH OBKLADŮ

Č.M.	POPIS MÍSTNOSTI	M ²	PODLAHA	STROP	STĚNA	POZN.
1.01	ZADVEŘÍ	3,49	KERAMICKÁ DLAŽBA	OTLUČENÍ OMÍTEK	OTLUČENÍ OMÍTEK	
1.02	CHODBA	10,31	KERAMICKÁ DLAŽBA	OTLUČENÍ OMÍTEK	OTLUČENÍ OMÍTEK	
1.03	CHODBA	10,16	KERAMICKÁ DLAŽBA	OTLUČENÍ OMÍTEK	OTLUČENÍ OMÍTEK	
1.04	SCHODIŠTĚ	2,72	BETONOVÁ MAZANINA	OMÍTKA STUKOVÁ + MALBA	OMÍTKA STUKOVÁ + MALBA	
1.05	SKLAD	3,64	KERAMICKÁ DLAŽBA	OTLUČENÍ OMÍTEK	OTLUČENÍ OMÍTEK	
1.06	JIDELNA	43,08	PVC	OTLUČENÍ OMÍTEK	OTLUČENÍ OMÍTEK	KERAMICKÝ OBKLAD v.2100MM
1.07	PŘÍLEH A MYTÍ NADOBÍ	7,72	KERAMICKÁ DLAŽBA	OTLUČENÍ OMÍTEK	OTLUČENÍ OMÍTEK	KERAMICKÝ OBKLAD v.2100MM
1.08	CHODBA	5,16	KERAMICKÁ DLAŽBA	OTLUČENÍ OMÍTEK	OTLUČENÍ OMÍTEK	KERAMICKÝ OBKLAD v.2100MM
1.09	VARNA A VÝDEL JIDEL	21,57	KERAMICKÁ DLAŽBA	OTLUČENÍ OMÍTEK	OTLUČENÍ OMÍTEK	KERAMICKÝ OBKLAD v.2100MM
1.10	SKLAD	5,21	KERAMICKÁ DLAŽBA	OTLUČENÍ OMÍTEK	OTLUČENÍ OMÍTEK	KERAMICKÝ OBKLAD v.2100MM
1.11	PŘÍPRAVNA ZELENINY	5,95	KERAMICKÁ DLAŽBA	OTLUČENÍ OMÍTEK	OTLUČENÍ OMÍTEK	KERAMICKÝ OBKLAD v.2100MM
1.12	CHODBA	3,72	KERAMICKÁ DLAŽBA	OTLUČENÍ OMÍTEK	OTLUČENÍ OMÍTEK	KERAMICKÝ OBKLAD v.2100MM
1.13	UMÝVARNA S WC	4,20	KERAMICKÁ DLAŽBA	OTLUČENÍ OMÍTEK	OTLUČENÍ OMÍTEK	KERAMICKÝ OBKLAD v.2100MM
1.14	VÝLEVKA	0,96	KERAMICKÁ DLAŽBA	OTLUČENÍ OMÍTEK	OTLUČENÍ OMÍTEK	DŘEVĚNÝ OBKLAD v.1600MM
1.15	HALA	23,56	PVC + KOBEREC	OTLUČENÍ OMÍTEK	OTLUČENÍ OMÍTEK	KERAMICKÝ OBKLAD v.1600MM
1.16	CHODBA	8,48	KERAMICKÁ DLAŽBA	OMÍTKA STUKOVÁ + MALBA	OMÍTKA STUKOVÁ + MALBA	KERAMICKÝ OBKLAD v.1600MM
1.17	SKLAD	3,58	BET.MAZANINA	OMÍTKA STUKOVÁ + MALBA	OMÍTKA STUKOVÁ + MALBA	SOKLIK
1.18	SCHODIŠTĚ	4,25	PVC	OMÍTKA STUKOVÁ + MALBA	OMÍTKA STUKOVÁ + MALBA	PVC SOKLIK
1.19	KANCELÁŘ HOSPODÁŘKY	15,89	PVC + KOBEREC	OTLUČENÍ OMÍTEK	OTLUČENÍ OMÍTEK	PVC SOKLIK
1.20	CVIČNA KUCHYŇ	17,27	PVC	OTLUČENÍ OMÍTEK	OTLUČENÍ OMÍTEK	KERAMICKÝ OBKLAD ZA LÍNKOU v.600MM
1.21	CHODBA	6,23	KERAMICKÁ DLAŽBA	OMÍTKA STUKOVÁ + MALBA	OMÍTKA STUKOVÁ + MALBA	SOKLIK
1.22	ZADVEŘÍ	5,33	KERAMICKÁ DLAŽBA	OMÍTKA STUKOVÁ + MALBA	OMÍTKA STUKOVÁ + MALBA	KERAMICKÝ OBKLAD v.1500MM
1.23	CHODBA	17,48	KERAMICKÁ DLAŽBA	OMÍTKA STUKOVÁ + MALBA	OMÍTKA STUKOVÁ + MALBA	KERAMICKÝ OBKLAD v.1500MM
1.24	ŠATNA PERSONALU	11,01	KERAMICKÁ DLAŽBA	OMÍTKA STUKOVÁ + MALBA	OMÍTKA STUKOVÁ + MALBA	KERAMICKÝ OBKLAD v.1500MM
1.25	SKLAD	4,56	KERAMICKÁ DLAŽBA	OTLUČENÍ OMÍTEK	OTLUČENÍ OMÍTEK	SOKLIK
1.26	SKLAD	4,23	KERAMICKÁ DLAŽBA	OTLUČENÍ OMÍTEK	OTLUČENÍ OMÍTEK	KERAMICKÝ OBKLAD v.1500MM
1.27	FEEDBACK	8,47	KERAMICKÁ DLAŽBA	OTLUČENÍ OMÍTEK	OTLUČENÍ OMÍTEK	KERAMICKÝ OBKLAD v.1500MM
1.28	KANCELÁŘ ŘEDITELKY	22,07	PVC + KOBEREC	OMÍTKA STUKOVÁ + MALBA	OMÍTKA STUKOVÁ + MALBA	PVC SOKLIK
1.29	ŠKOLNÍ DRUŽINA	21,12	PVC + KOBEREC	OMÍTKA STUKOVÁ + MALBA	OMÍTKA STUKOVÁ + MALBA	PVC SOKLIK
1.30	WC	2,35	KERAMICKÁ DLAŽBA	OMÍTKA STUKOVÁ + MALBA	OMÍTKA STUKOVÁ + MALBA	KERAMICKÝ OBKLAD v.1500MM
1.31	SPRCHA	2,82	KERAMICKÁ DLAŽBA	OMÍTKA STUKOVÁ + MALBA	OMÍTKA STUKOVÁ + MALBA	KERAMICKÝ OBKLAD v.2000MM
1.32	KANCELÁŘ ZÁSTUPNÝČE	11,48	PVC	OMÍTKA STUKOVÁ + MALBA	OMÍTKA STUKOVÁ + MALBA	PVC SOKLIK
1.33	KOTELNA	15,63	BET.MAZANINA	OMÍTKA STUKOVÁ + MALBA	OMÍTKA STUKOVÁ + MALBA	

LEGENDA:

- STÁVAJÍCÍ ZDIVO
- BOURANÉ ZDIVO
- BOURÁNÍ PODLAHY TL. 20MM
- BOURACÍ PRÁCE

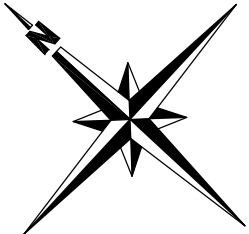

0,000 = 309,80 M.N.M.

HLAVNÍ INŽENÝR			ZDOPROJEVŇVATEL	VÝKONOVATEL	Ing. Zuzana Nohelová autORIZOVANÝ inženýr pozemní stavby Heslovská 236, 756 22 tel. 775 020 921 email: nohelovaz@centrum.cz
ING. ZUZANA NOHELOVÁ			ING. ZUZANA NOHELOVÁ		ING. ZUZANA NOHELOVÁ
STAVEBNÍK Dětský domov a Základní škola Vizovice 3. května 528 763 12 Vizovice IČ 61716651			PÁŘE		AUTORIZACE
ZMĚNA UŽÍVÁNÍ ČÁSTI DĚTSKÉHO DOMOVA NA ZÁKLADNÍ ŠKOLU poz.č.549, k.ú. Vizovice (783196) Obec: Vizovice					
STUPEŇ PROJEKTOVÉ DOKUMENTACE			DATUM		PODPIS
DOKUMENTACE PRO STAVEBNÍ POVOLENÍ			3/2025		
OSOBNÍ VÝKRESU			ČÍSLO VÝKRESU		MĚŘÍTKO VÝKRESU
PŮDORYS 1NP - BOURACÍ PRÁCE			D.1.1.2		1:100