


ŘEZ A - A' - BOURACÍ PRÁCE

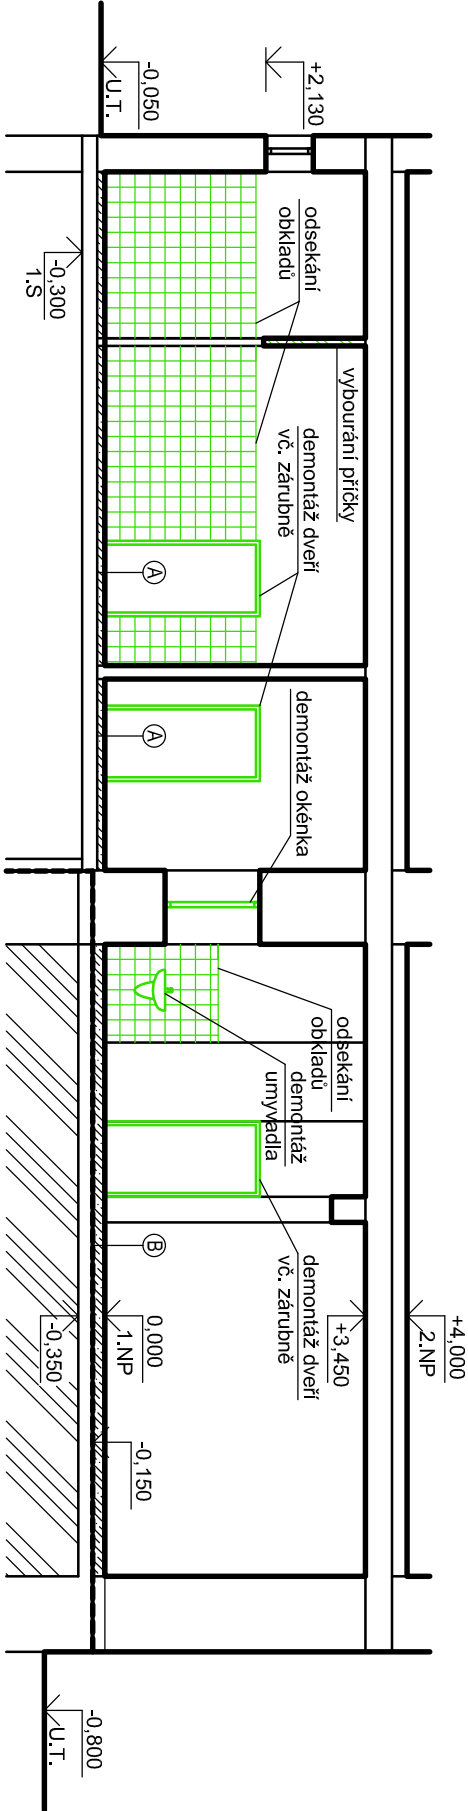

LEGENDA:

- STÁVAJÍCÍ ZDIVO
- BOURANÉ ZDIVO
- STÁVAJÍCÍ ZEMINA
- BETONOVÁ MAZANINA
- BETONOVÁ MAZANINA
- BOURACÍ PRÁCE

SKLADBA A:

- KERAMICKÁ DLAŽBA, VČ. LEPIDLA TL. 10MM - BOURÁNÍ
- BROUŠENÍ LEPIDLA A BETONOVÉHO POVRCHU TL. 5MM
- STÁVAJÍCÍ BETONOVÁ MAZANINA

SKLADBA B:

- PVC, VČ. LEPIDLA TL. 5MM - BOURÁNÍ
- BROUŠENÍ LEPIDLA A BETONOVÉHO POVRCHU TL. 10MM
- STÁVAJÍCÍ BETONOVÁ MAZANINA

BOURACÍ PRÁCE:

- BOURÁNÍ VYZNAČENÍHO ZDIVA
- DEMONTÁŽ NÁŠLAPNÉ VRSTVY PODLAHY, VČ. SAMONIVELAČNÍ PODKLADNÍ STĚRKY, ZBROUŠENÍ BETONU
- OTLUČENÍ OMÍTEK STĚN A STROPŮ V PROSTORECH SKOLY + M.C. 1.25, 1.26, 1.27
- DEMONTÁŽ VYZNAČENÝCH DVEŘÍ, VČ. OCELOVÉ ZARUBNĚ
- DEMONTÁŽ VYZNAČENÝCH OKEN, VČ. PARAPETŮ
- VYBOURÁNÍ VYZNAČENÝCH ZARIZOVACÍCH PŘEDMETŮ
- DEMONTÁŽ VPUSTI, VČ. ZASILENÍ
- VYBOURÁNÍ VYZNAČENÝCH KERAMICKÝCH OBKLADŮ

0,000 = 309,80 M.N.M.

HLAVNÍ INŽENÝR	ZODPOVĚDNÝ PROJEKTANT	VYPRACOVAL	Ing. Zuzana Nohelová autORIZOVANÝ INŽENÝR pozemní stavby Hošťálková 236, 756 22 tel.: 775 020 921 email: nohelovaz@centrum.cz	
ING. ZUZANA NOHELOVÁ	ING. ZUZANA NOHELOVÁ	ING. ZUZANA NOHELOVÁ		
STAVEBNÍK Dětský domov a Základní škola Vizovice 3. Května 528 763 12 Vizovice IČ 61716651			PAPÉ	AUTORIZACE
STAVBA ZMĚNA UŽÍVÁNÍ ČÁSTI DĚTSKÉHO DOMOVA NA ZÁKLADNÍ ŠKOLU poz.č.549, k.ú: Vizovice (783196) obec: Vizovice				
STUPEŇ PROJEKTOVÉ DOKUMENTACE			DATUM	PODPIS
DOKUMENTACE PRO STAVEBNÍ POVOLENÍ			3/2025	
OBSAH VÝKRESU ŘEZ A - A' - BOURACÍ PRÁCE			ČÍSLO VÝKRESU D.1.1.3	MĚŘÍTKO VÝKRESU 1:100