


ŘEZ A - A' - NOVÝ STAV

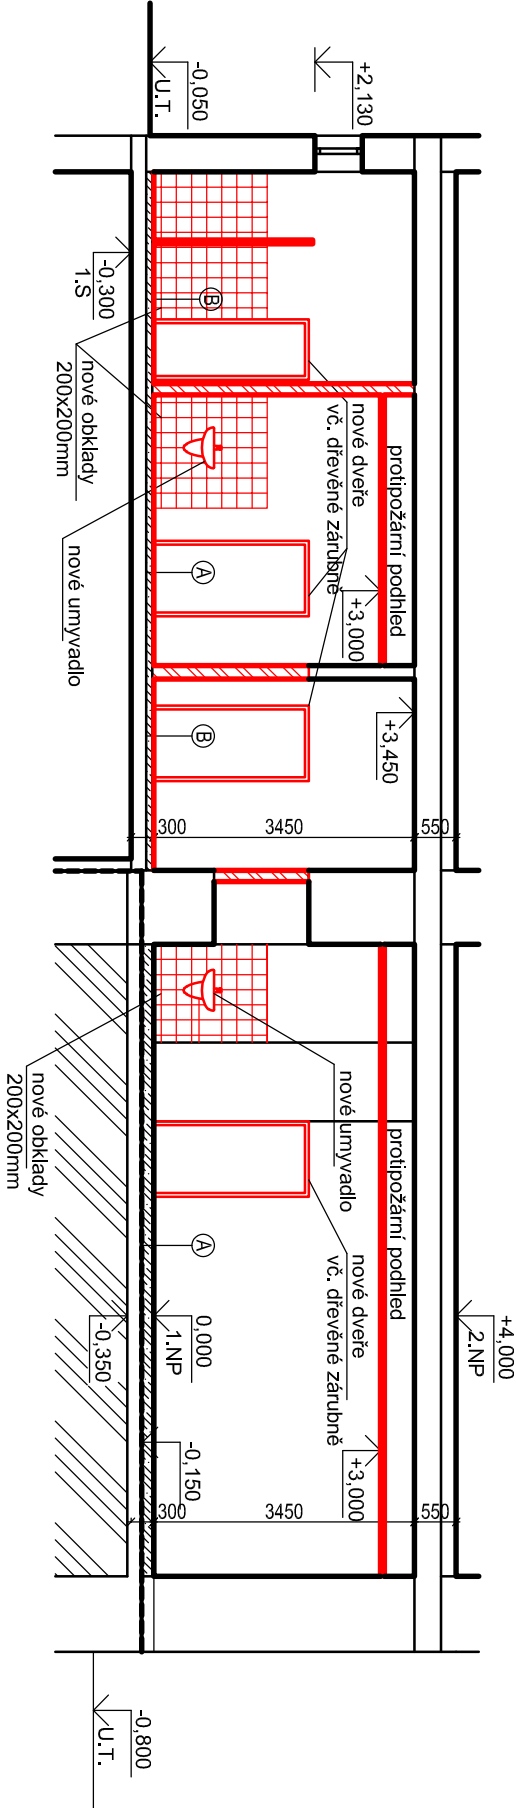

LEGENDA:

- STÁVAJÍCÍ ZDIVO
- NOVÉ ZDIVO, PÓROBETONOVÉ
- SANITÁRNÍ PŘÍČKA V.2100MM, HPL, SE ZABUDOVANÝMI DVEŘEMI
- BETONOVÁ MAZANINA
- STÁVAJÍCÍ ZEMLINA
- STAVEBNÍ PRÁCE

SKLADBA A:

- PVC KRYTINA TL. 2MM, součinitel smykového tření minimálně 0,3 odstín světlý, matný, součinitel odrazu 0,2
- SAMONIVELAČNÍ STĚRKA TL. 17mm
- PENETRACE PODKLADU
- STÁVAJÍCÍ BETONOVÁ MAZANINA

SKLADBA B:

- DLAŽBA KERAMICKÁ PROTISKLUZNÁ VČ. LEPIDLA TL. 10MM
- SAMONIVELAČNÍ STĚRKA 10MM
- PENETRACE PODKLADU
- STÁVAJÍCÍ BETONOVÁ MAZANINA

SKLADBA C:

- KOBEREC TL. 3MM
- SAMONIVELAČNÍ STĚRKA TL. 17mm
- PENETRACE PODKLADU
- STÁVAJÍCÍ BETONOVÁ MAZANINA

STAVEBNÍ PRÁCE:

- ZAZDÍVKY A NOVÉ PŘÍČKY Z PÓROBETONOVÉHO ZDIVÁ
- NOVÁ NÁSLAPNÁ VRSTVA PODLAHY, WC, SAMONIVELAČNÍ PODKLADNÍ STĚRKY
- NOVÉ OMÍTKY STĚN A STROPŮ V PROSTORECH ŠKOLY + M.Č. 1.25, 1.26, 1.27
- NOVÁ VÝMALBA V PROSTORECH ŠKOLY + M.Č. 1.25, 1.26, 1.27
- OSAZENÍ NOVÝCH OKEN, IZOLAČNÍ TŘOJSKLO, VČ. VNITŘNÍHO DŘEVĚNÉHO PARAPETU A VNĚJŠÍ PARAPET LAK.PZ
- OSAZENÍ NOVÝCH ZAŘÍZOVACÍCH PŘEDMĚTŮ, PŘIPOJENÍ NA STÁVAJÍCÍ ROZVODY VODY A KANALIZACE
- NOVÉ VNITŘNÍ DVEŘE DŘEVĚNÉ, OSAZENÉ DO DŘEVĚNÉ OBLOŽKOVÉ ZARUBNĚ
- V PROSTORECH UČEBEN BUDOU PROVEDENY NOVÉ ZAVĚŠENÉ PODHLEDY PROTIPÓŽÁRNÍ
- PROVEDENÍ NOVEHO KERAMICKÉHO OBKLADU 200x200mm
- V MÍSTĚ WC M.Č. 1.12, 1.13 BUDOU OSAZENY SANITÁRNÍ PŘÍČKY SE ZABUDOVANÝMI DVEŘEMI
- V MÍSTĚ WC M.Č. 1.13 BUDE OSAZENA SANITÁRNÍ ZASTĚNA
- VE DVOŘE BUDE UMÍSTĚNO ZASTŘEŠENÍ 6,0x4,0M, HLINÍKOVÁ KONSTRUKCE NOSNÁ, KOTVENÁ DO ZÁKLADOVÝCH PATEK, VÝPLŇ BEZPEČNOSTNÍ SKLO MLÉČNĚ
- V M.Č. 1.26 BUDOU UMÍSTĚNY 2KS VZT. JEDNOTEK, JEJIZ VÝKON JE STEJNÝ, JAKO TEPELNÁ ZÁTĚŽ OD SERVERU
- DO M.Č. 1.23 BUDOU PROVEDENY POD STROPEM 2KS VĚTRACÍCH MRÍŽEK NA PROSTUPY 250x250mm
- V M.Č. 1.25, 1.26, 1.27 BUDE ZAVĚŠENÝ SKLADANÝ PODHLED 600x600, PROTIPÓŽÁRNÍ, SV.V. 2700MM
- V MÍSTNOSTECH WC BUDOU ZAŘÍZENY EL.VENTILATORY, CELKEM 4 KS
- DVEŘE DO M.Č. 1.04 JSOU PROTIPÓŽÁRNÍ E130, DO OCELOVÉ POŽÁRNÍ ZARUBNĚ
- V UČEBNÁCH BUDOU PROVEDENY VNITŘNÍ ŽALUZIE

0,000 = 309,80 M.N.M.

HLAVNÍ INŽENÝR	ZODPOVĚDNÝ PROJEKTANT	VYPRACOVAL	Ing. Zuzana Nohelová autORIZOVANÝ INŽENÝR pozemní stavby Hošťálková 236, 756 22 tel: 775 020 921 email: nohelovaz@centrum.cz	
ING. ZUZANA NOHELOVÁ	ING. ZUZANA NOHELOVÁ	ING. ZUZANA NOHELOVÁ		
STAVEBNÍK Dětský domov a Základní škola Vizovice 3. Května 528 763 12 Vizovice IČ 61716651			PARÉ	AUTORIZACE
STAVBA ZMĚNA UŽÍVÁNÍ ČÁSTI DĚTSKÉHO DOMOVA NA ZÁKLADNÍ ŠKOLU poz.č.549, k.ú: Vizovice (783196) obec: Vizovice				
STUPEŇ PROJEKTOVÉ DOKUMENTACE			DATUM	POPOPIS
DOKUMENTACE PRO STAVEBNÍ POVOLENÍ			3/2025	
OBSAH VÝKRESU			ČÍSLO VÝKRESU	MĚŘÍTKO VÝKRESU
ŘEZ A - A' - NOVÝ STAV			D.1.1.5	1:100