


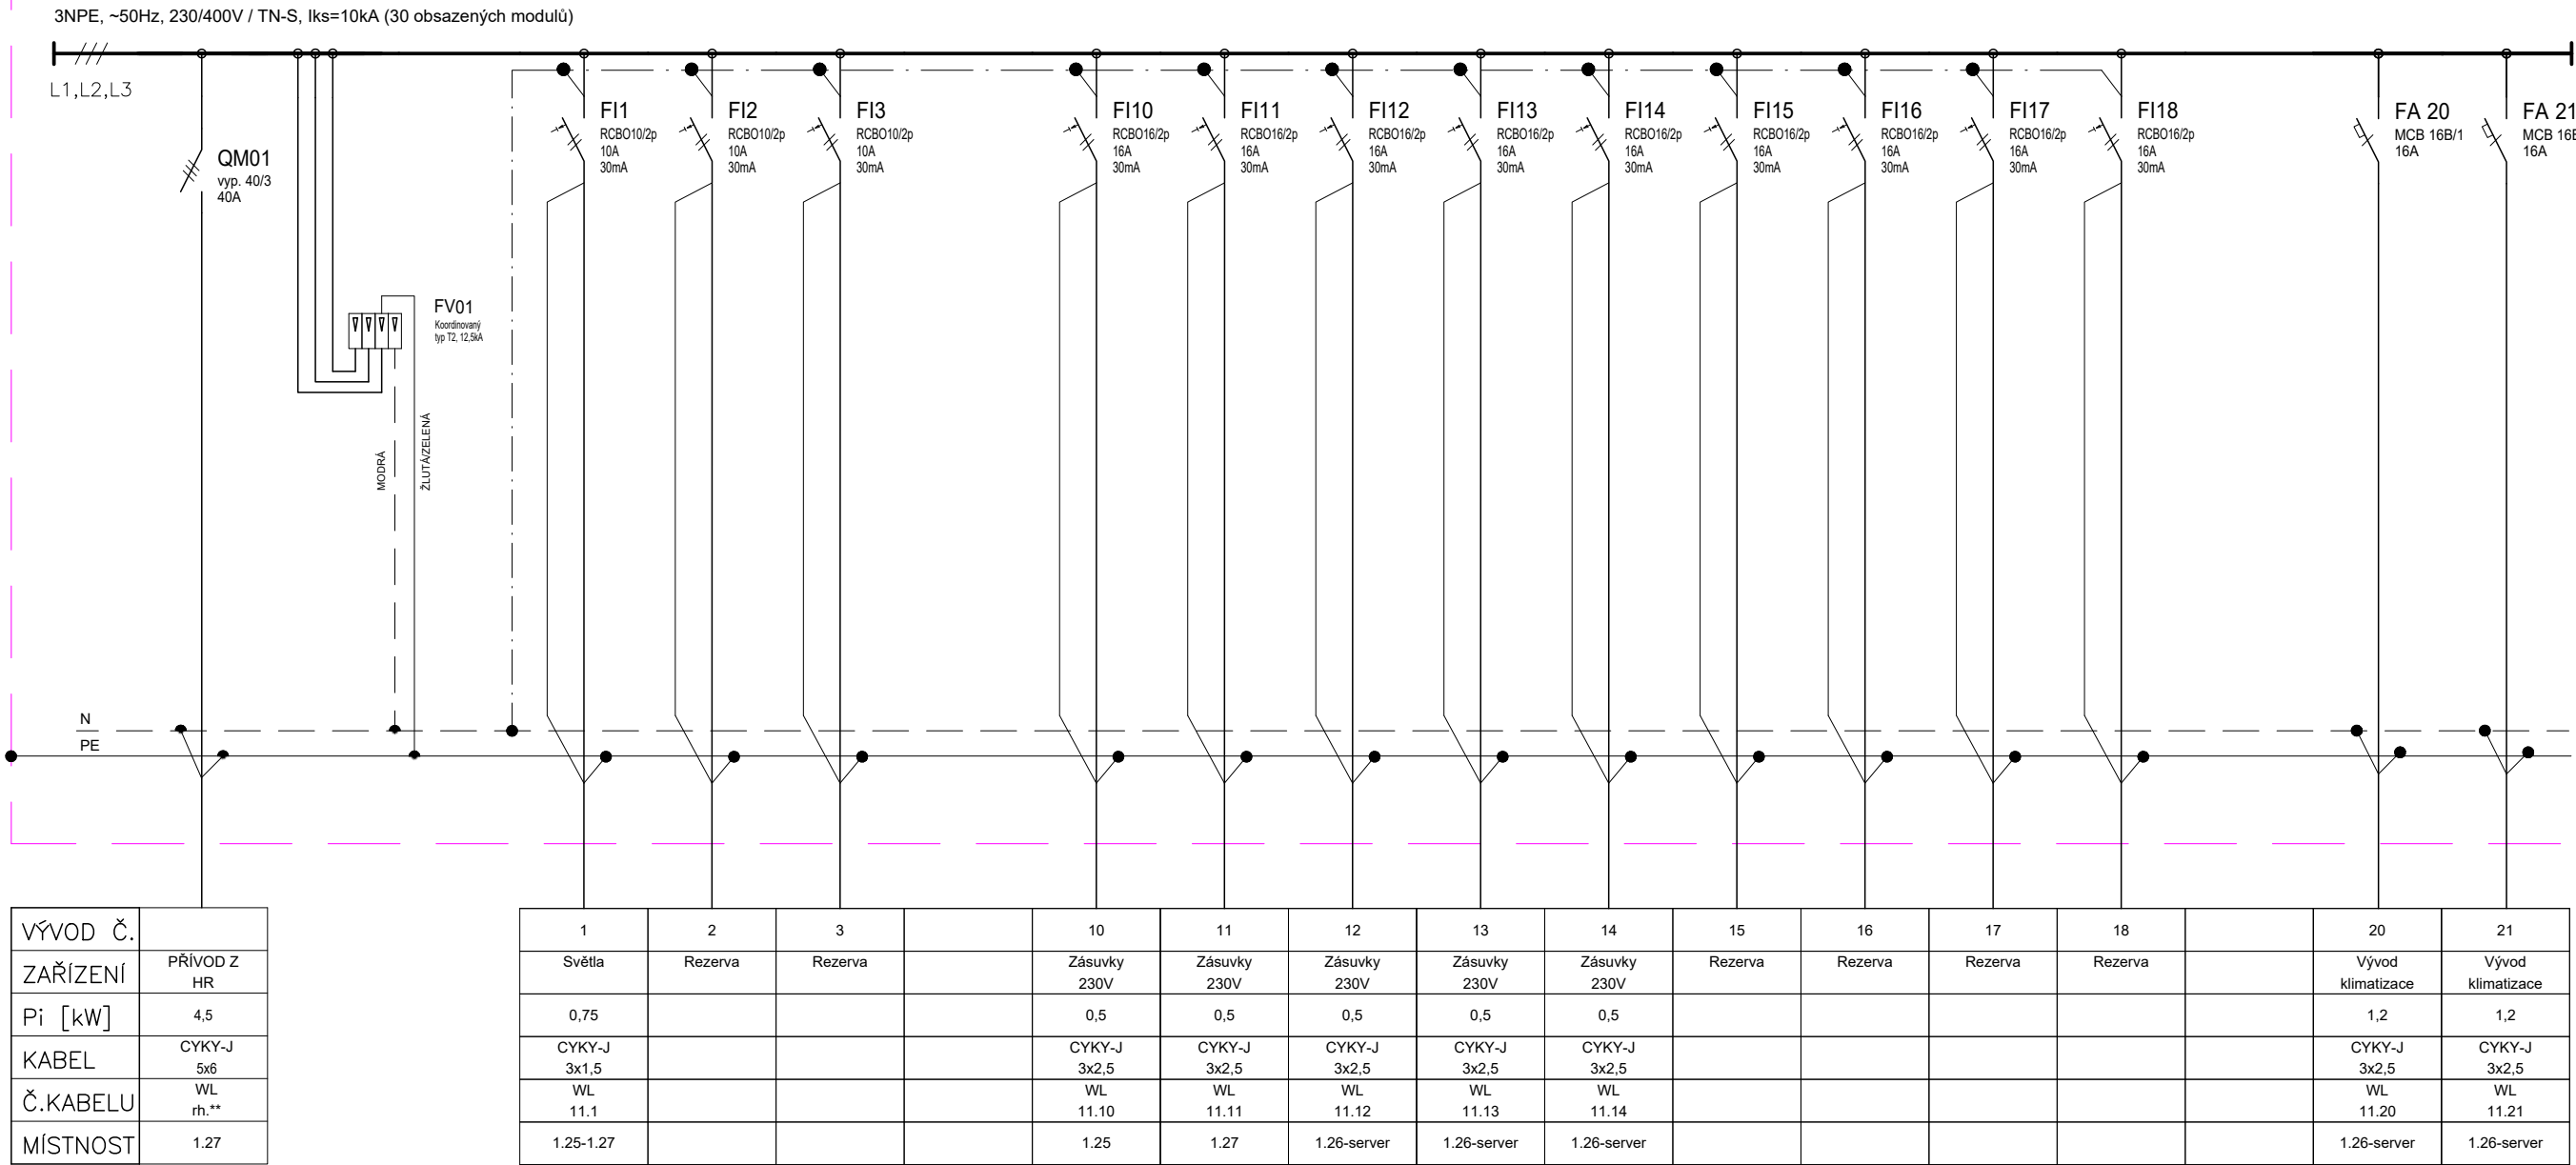

Rozvaděč	R11
Typ	PLASTOVÁ, TROJŘADÁ S DVIŘKY IK07, RAL 9010
Provedení	NÁSTĚNNÁ, In=160A, 72modulů
Prívod / vývody	ZHORA / NAHORU
Rozměr š x v x h [mm]	550x500x161mm
Krytí (zavřeno / otevřeno)	IP 44/20
Vnější vlivy	DLE ČSN 33 2000–5–51 ed.3+Z1+Z2 A DLE TNI 33 2000–5–51

Rozvaděč R11



ROZVODNÁ SOUSTAVA : 3 NPE, AC 50Hz, 230/400V / TN-S

OCHRANNÁ OPATŘENÍ PRO ZAJIŠTĚNÍ BEZPEČNOSTI – OCHRANA PŘED ÚRAZEM EL.PROUDEM
DLE ČSN 33 2000–4–41 ed.3+Z1+Z2

411.2 – POŽADAVKY NA ZÁKLADNÍ OCHRANU (PŘED DOTYKEM ŽIVÝCH ČÁSTI)

– IZOLACE, PŘEPÁŽKY NEBO KRYTY

411.3 – POŽADAVKY NA OCHRANU PŘI PORUŠE (PŘED DOTYKEM NEŽIVÝCH ČÁSTI)

411.3.1 – OCHRANNÉ UZEMNĚNÍ A OCHRANNÉ POSPOJOVÁNÍ

411.3.2 – AUTOMATICKÉ ODPOJENÍ V PŘÍPADĚ PORUCHY

411.3.3 – DOPLŇKOVÁ OCHRANA – PROUDOVÝ CHRÁNIČ

Hlavní projektant	Zodp. proj. profese	7. p. projekty	
Ing. ZUZANA NOHELOVÁ	LUTONSKÝ TOMÁŠ		
Kraj : ZLÍNSKÝ		Obec: VIZOVICE	
Investor : DĚTSKÝ DOMOV A ZÁKLADNÍ ŠKOLA VIZOVICE		Datum:	04/2025
3.KVĚTNA 528, 763 12 VIZOVICE		Stupeň PD:	DSP
akce: ZMĚNA UŽÍVÁNÍ ČÁSTI DĚTSKÉHO DOMOVA NA ZÁKLADNÍ ŠKOLU		Formát:	3xA4
poz.č.549, 516/2, k.ú. Vizovice (783196)			
objekt: SO 01 - DĚTSKÝ DOMOV A ZÁKLADNÍ ŠKOLA		Objekt:	SO01
profese: D1.4 ZAŘÍZENÍ SILNOPROUDÉ A SLABOPROUDÉ ELEKTROTECHNIKY		Měřítka:	č.výkresu
SCHÉMA ROZVÁDĚČE R11 (server)		--	D1.4-07