


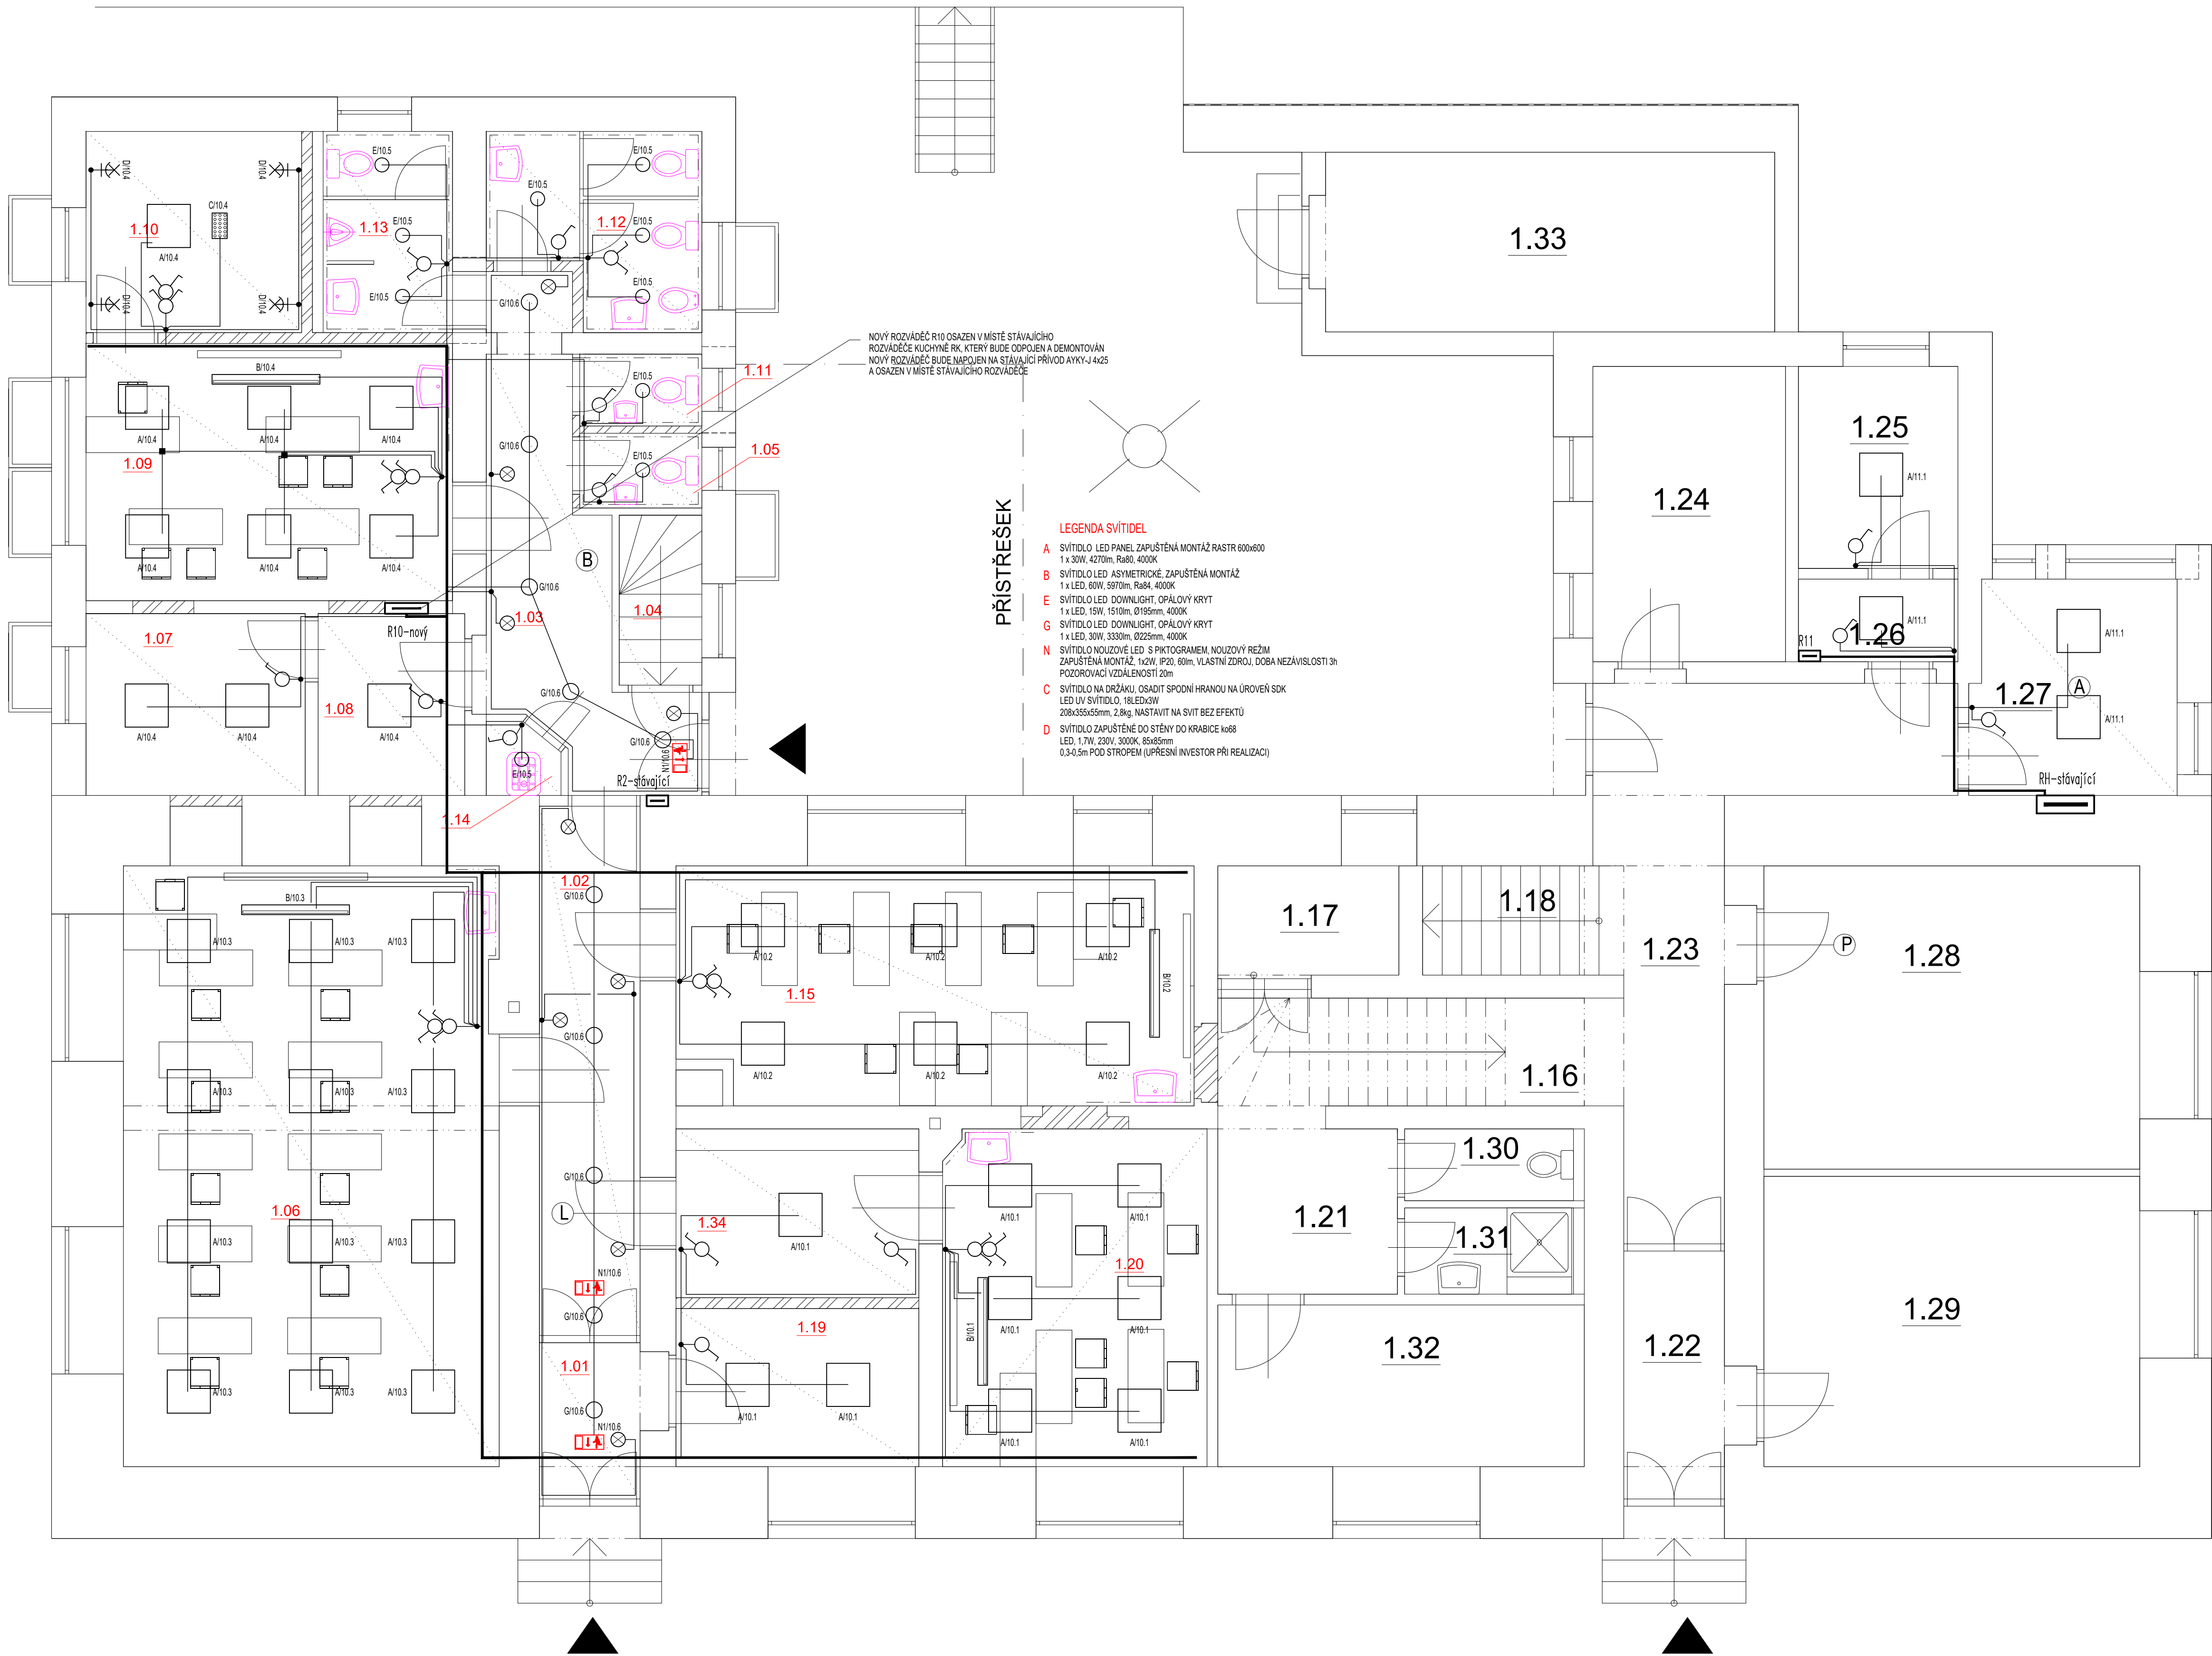

- LEGENDA SVÍTIDEL**
- A SVÍTLIDLO LED PANEL ZAPUŠTĚNÁ MONTÁŽ RASTR 600x600
1x 30W, 4270m, Ra80, 4000K
 - B SVÍTLIDLO LED ASYMETRICKE, ZAPUŠTĚNÁ MONTÁŽ
1x LED, 80W, 5070m, Ra84, 4000K
 - E SVÍTLIDLO LED DOWNLIGHT, OPALOVÝ KRYT
1x LED, 15W, 1510m, Ø195mm, 4000K
 - G SVÍTLIDLO LED DOWNLIGHT, OPALOVÝ KRYT
1x LED, 30W, 3330m, Ø225mm, 4000K
 - N SVÍTLIDLO NOLUZEVO LED S POKRYTÍM NOLUZEVOVÝ REŽIM
ZAPUŠTĚNÁ MONTÁŽ, 1x2W, 60m, VLASTNÍ ZDROJ, DOBA NEZÁVISLOSTI 3h
POZOROVACÍ VZDÁLENOSTI 20m
 - C SVÍTLIDLO NA DRÁŽKU, OSADIT SPODNÍ HRANOU NA ÚROVĚN SOK
LED UV SVÍTLIDLO, Ø182x20W
208x355x55mm, 2.8kg, NASTAVIT NA SVIT BEZ EFEKTU
LED, 17W, 230V, 3000K, 85x85mm
 - D SVÍTLIDLO ZAPUŠTĚNÉ DO STĚNY DO KRABICE ko88
LED, 17W, 230V, 3000K, 85x85mm
0.3x0.5m POD STROPEM (UPŘESNĚNÍ INVESTOR PŘI REALIZACI)

Č.M.	POPIS MÍSTNOSTI	M²	PODLAHA	STROP	STĚNA	POZN.
1.01	ZADVEŘI	3,49	KERAMICKÁ DLAŽBA	OMITKA ŠTUKOVÁ 50% + MALBA	OMITKA ŠTUKOVÁ 50% + MALBA	KERAMICKÝ SOKLIK
1.02	CHODBA	10,31	KERAMICKÁ DLAŽBA	OMITKA ŠTUKOVÁ 50% + MALBA	OMITKA ŠTUKOVÁ 50% + MALBA	KERAMICKÝ SOKLIK
1.03	CHODBA	11,45	KERAMICKÁ DLAŽBA	OMITKA ŠTUKOVÁ 50% + MALBA	OMITKA ŠTUKOVÁ 50% + MALBA	KERAMICKÝ SOKLIK
1.04	SCHODIŠTĚ	2,72	BETONOVÁ MAZANINA	OMITKA ŠTUKOVÁ 50% + MALBA	OMITKA ŠTUKOVÁ 50% + MALBA	KERAMICKÝ OBKLAD v.1500MM
1.05	WC UČITELE - ŽENY	1,77	KERAMICKÁ DLAŽBA	OMITKA ŠTUKOVÁ 50% + MALBA	OMITKA ŠTUKOVÁ 50% + MALBA	PVC SOKLIK
1.06	ÚČEBNA	43,57	PVC	AKUSTICKÝ PODHLÉD, SV.V.3.0M	OMITKA ŠTUKOVÁ 50% + MALBA	PVC SOKLIK
1.07	SBOROVNA	7,72	PVC	OMITKA ŠTUKOVÁ 50% + MALBA	OMITKA ŠTUKOVÁ 50% + MALBA	PVC SOKLIK
1.08	ŠATNA UČITELE	5,16	KERAMICKÁ DLAŽBA	OMITKA ŠTUKOVÁ 50% + MALBA	OMITKA ŠTUKOVÁ 50% + MALBA	PVC SOKLIK
1.09	ÚČEBNA	18,26	PVC	AKUSTICKÝ PODHLÉD, SV.V.3.0M	OMITKA ŠTUKOVÁ 50% + MALBA	PVC SOKLIK
1.10	SNOOZE	8,37	KOBEREC	OMITKA ŠTUKOVÁ 50% + MALBA	OMITKA ŠTUKOVÁ 50% + MALBA	DŘEVĚNÝ SOKLIK
1.11	WC UČITELE - MUŽI	1,70	KERAMICKÁ DLAŽBA	OMITKA ŠTUKOVÁ 50% + MALBA	OMITKA ŠTUKOVÁ 50% + MALBA	KERAMICKÝ SOKLIK
1.12	WC DĚVY	7,05	KERAMICKÁ DLAŽBA	OMITKA ŠTUKOVÁ 50% + MALBA	OMITKA ŠTUKOVÁ 50% + MALBA	KERAMICKÝ OBKLAD v.1500MM
1.13	WC CHLAPCI	5,04	KERAMICKÁ DLAŽBA	OMITKA ŠTUKOVÁ 50% + MALBA	OMITKA ŠTUKOVÁ 50% + MALBA	KERAMICKÝ OBKLAD v.1500MM
1.14	VÝLEVKY	0,96	KERAMICKÁ DLAŽBA	OMITKA ŠTUKOVÁ 50% + MALBA	OMITKA ŠTUKOVÁ 50% + MALBA	KERAMICKÝ SOKLIK
1.15	ÚČEBNA	23,56	PVC	AKUSTICKÝ PODHLÉD, SV.V.3.0M	OMITKA ŠTUKOVÁ 50% + MALBA	KERAMICKÝ SOKLIK
1.16	CHODBA	8,48	KERAMICKÁ DLAŽBA	OMITKA ŠTUKOVÁ 50% + MALBA	OMITKA ŠTUKOVÁ 50% + MALBA	KERAMICKÝ SOKLIK
1.17	SKLAD	3,58	BET.MAZANINA	OMITKA ŠTUKOVÁ 50% + MALBA	OMITKA ŠTUKOVÁ 50% + MALBA	PVC SOKLIK
1.18	SCHODIŠTĚ	4,25	PVC	OMITKA ŠTUKOVÁ 50% + MALBA	OMITKA ŠTUKOVÁ 50% + MALBA	PVC SOKLIK
1.19	ŘEDITELNA	7,44	PVC	OMITKA ŠTUKOVÁ 50% + MALBA	OMITKA ŠTUKOVÁ 50% + MALBA	PVC SOKLIK
1.20	ÚČEBNA	17,27	PVC	AKUSTICKÝ PODHLÉD, SV.V.3.0M	OMITKA ŠTUKOVÁ 50% + MALBA	PVC SOKLIK
1.21	CHODBA	6,23	KERAMICKÁ DLAŽBA	OMITKA ŠTUKOVÁ 50% + MALBA	OMITKA ŠTUKOVÁ 50% + MALBA	KERAMICKÝ SOKLIK
1.22	ZADVEŘI	5,33	KERAMICKÁ DLAŽBA	OMITKA ŠTUKOVÁ 50% + MALBA	OMITKA ŠTUKOVÁ 50% + MALBA	KERAMICKÝ SOKLIK
1.23	CHODBA	17,48	KERAMICKÁ DLAŽBA	OMITKA ŠTUKOVÁ 50% + MALBA	OMITKA ŠTUKOVÁ 50% + MALBA	KERAMICKÝ SOKLIK
1.24	ŠATNA PERSONALU	11,01	KERAMICKÁ DLAŽBA	OMITKA ŠTUKOVÁ 50% + MALBA	OMITKA ŠTUKOVÁ 50% + MALBA	KERAMICKÝ SOKLIK
1.25	FEEDBACK	4,56	KERAMICKÁ DLAŽBA	OMITKA ŠTUKOVÁ 50% + MALBA	OMITKA ŠTUKOVÁ 50% + MALBA	KERAMICKÝ SOKLIK
1.26	SKLAD	4,23	KERAMICKÁ DLAŽBA	OMITKA ŠTUKOVÁ 50% + MALBA	OMITKA ŠTUKOVÁ 50% + MALBA	KERAMICKÝ SOKLIK
1.27	KANCELÁŘ HOSPODÁŘKY	8,47	PVC	OMITKA ŠTUKOVÁ 50% + MALBA	OMITKA ŠTUKOVÁ 50% + MALBA	PVC SOKLIK
1.28	KANCELÁŘ ŘEDITELKY	22,07	PVC + KOBEREC	OMITKA ŠTUKOVÁ 50% + MALBA	OMITKA ŠTUKOVÁ 50% + MALBA	DŘEVĚNÝ OBKLAD v.138MM
1.29	ŠKOLNÍ DRUŽINA	21,12	PVC + KOBEREC	OMITKA ŠTUKOVÁ 50% + MALBA	OMITKA ŠTUKOVÁ 50% + MALBA	ČÁSTEČNÝ DŘEVĚNÝ OBKLAD v.1370MM
1.30	WC	2,35	KERAMICKÁ DLAŽBA	OMITKA ŠTUKOVÁ 50% + MALBA	OMITKA ŠTUKOVÁ 50% + MALBA	KERAMICKÝ OBKLAD v.1500MM
1.31	SPRCHA	2,82	KERAMICKÁ DLAŽBA	OMITKA ŠTUKOVÁ 50% + MALBA	OMITKA ŠTUKOVÁ 50% + MALBA	KERAMICKÝ OBKLAD v.2000MM
1.32	KANCELÁŘ ZÁSTUPKYNĚ	11,48	PVC	OMITKA ŠTUKOVÁ 50% + MALBA	OMITKA ŠTUKOVÁ 50% + MALBA	PVC SOKLIK
1.33	KOTELNA	15,63	BET.MAZANINA	OMITKA ŠTUKOVÁ 50% + MALBA	OMITKA ŠTUKOVÁ 50% + MALBA	PVC SOKLIK
1.34	ŠATNA ŽÁCI	7,94	PVC	OMITKA ŠTUKOVÁ 50% + MALBA	OMITKA ŠTUKOVÁ 50% + MALBA	PVC SOKLIK

± 0,000 = 309,80 m n.m. Bpv

Hlavní projektant Ing. ZUZANA NOHELOVÁ	Zodp. projektant LUTONSKÝ TOMÁŠ	7. projekt LUTONSKÝ TOMÁŠ VODNÍ 1972 780 01 ZLÍN tel.: 603 171 753 email: l.tufonsky@volny.cz IČO: 666 03 773 DIČ: 7402044122	Datum 04/2025
Kraj : Zlínský	Obec : VIZOVICE	Stupeň PD DSP	Formát 6x44
Investor : Dětský domov a Základní škola Vizovice 3.května 528, 783 12 Vizovice		Zakázkové číslo	
akce: Změna užívání části dětského domova na základní školu poz.č.549, 516/2, k.ú. Vizovice (783196)		Objekt máříko	SO01
objekt: SO 01 - Dětský domov a Základní škola		1:50	Č. výkresu D14-03
profese: D14 Zařízení silnoproudé a slaboproudé elektrotechniky			
PŮDORYS 1.NP - OSVĚTLENÍ			

ROZVODNÁ SOUSTAVA : 3 NPE, AC 50Hz, 230/400V / TN-C-S
OCHRANNA OPATŘENÍ PRO ZAJIŠTĚNÍ BEZPEČNOSTI – OCHRANA PŘED ÚRAZEM EL.PROUDEM
DLE ČSN 33 2000-4-41 ed.3 +Z1+Z2
411.2 – ZÁKLADNÍ OCHRANA (PŘED DOTYKEM ŽIVÝCH ČÁSTÍ)
– IZOLACE, PŘEPÁŽKY NEBO KRYTY
411.3 – OCHRANA PŘI PORUŠĚ (PŘED DOTYKEM NEŽIVÝCH ČÁSTÍ)
411.3.1 – OCHRANNÉ UZEMNĚNÍ A OCHRANNÉ POSPOJOVÁNÍ
411.3.2 – AUTOMATICKÉ ODPOJENÍ V PŘÍPADĚ PORUCHY
411.3.3 – DOPLŇKOVÁ OCHRANA – PROUDOVÝ CHRÁNIČ