


Rozvaděč	R10
Typ	PLASTOVÁ, TROJŘÁDÁ S DVIŘKY IK09, RAL 9010
Provedení	NÁSTĚNNÁ, In=160A, 144modulů
Přívod / vývody	ZHORA / NAHORU
Rozměr	š x v x h [mm]
Krytí (zavřeno / otevřeno)	IP 30/20
Vnější vlivy	DLE ČSN 33 2000-5-51 ed.3+Z1+Z2 A DLE TNI 33 2000-5-51

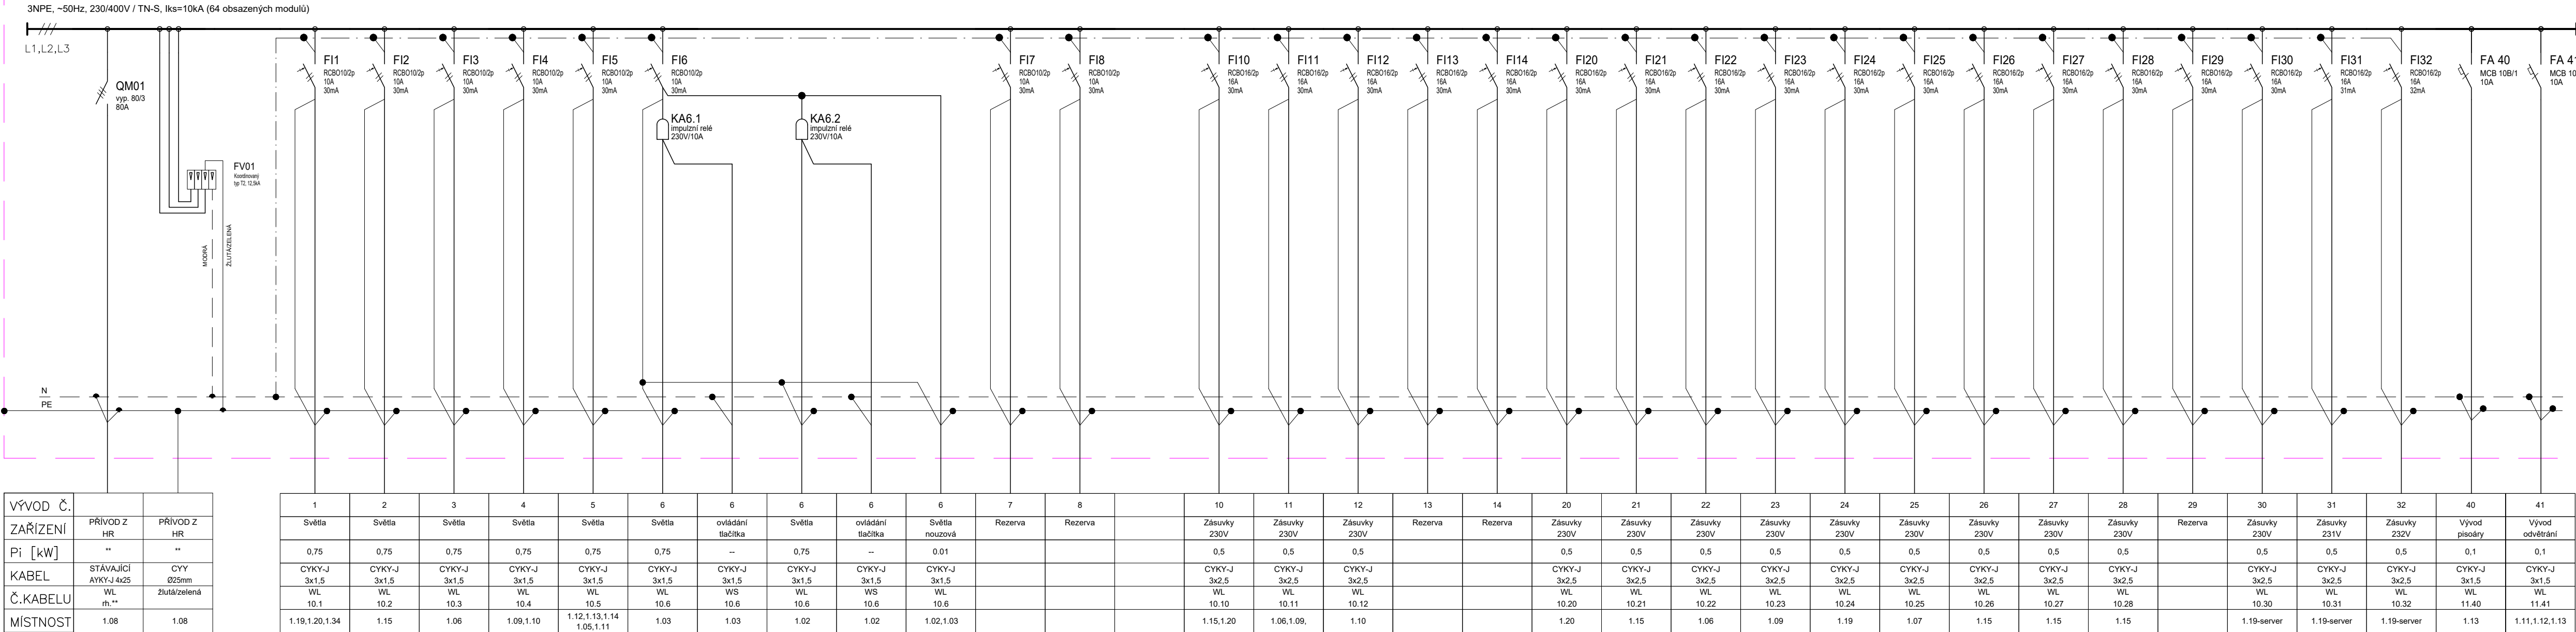

Rozváděč R10




ROZVODNÁ SOUSTAVA : 3 NPE, AC 50Hz, 230/400V / TN-S

OCHRANNÁ OPATŘENÍ PRO ZAJIŠTĚNÍ BEZPEČNOSTI – OCHRANA PŘED ÚRAZEM EL.PROUDEM
DLE ČSN 33 2000-4-41 ed.3+Z1+Z2

411.2 – POŽADAVKY NA ZÁKLADNÍ OCHRANU (PŘED DOTYKEM ŽIVÝCH ČÁSTÍ)
– IZOLACE, PŘEPÁŽKY NEBO KRYTY

411.3 – POŽADAVKY NA OCHRANU PŘI PORUŠĚ (PŘED DOTYKEM NEŽIVÝCH ČÁSTÍ)

411.3.1 – OCHRANNÉ UZEMNĚNÍ A OCHRANNÉ POSPOJOVÁNÍ
411.3.2 – AUTOMATICKÉ ODPOJENÍ V PŘÍPADĚ PORUCHY
411.3.3 – DOPLŇKOVÁ OCHRANA – PROUDOVÝ CHRÁNIČ

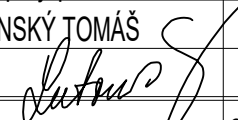Hlavní projektant		Zodp. proj. profese			LUTONSKÝ TOMÁŠ VODNÍ 1972 760 01 ZLÍN tel.: 603 171 753 email: l.lutonsky@volny.cz IČO: 666 03 773 DIČ: 7402044122
Ing. ZUZANA NOHELOVÁ		LUTONSKÝ TOMÁŠ			
Kraj :	ZLÍNSKÝ	Obec: VIZOVICE			
Investor :	DĚTSKÝ DOMOV A ZÁKLADNÍ ŠKOLA VIZOVICE		Datum:	04/2025	
	3.KVĚTNA 528, 763 12 VIZOVICE		Stupeň PD:	DSP	
akce:	ZMĚNA UŽÍVÁNÍ ČÁSTI DĚTSKÉHO DOMOVA NA ZÁKLADNÍ ŠKOLU poz.č.549, 516/2, k.ú. Vizovice (783196)		Formát:	4xA4	
objekt:	SO 01 - DĚTSKÝ DOMOV A ZÁKLADNÍ ŠKOLA				
profese:	D1.4 ZAŘÍZENÍ SILNOPROUDÉ A SLABOPROUDÉ ELEKTROTECHNIKY		Objekt:	SO01	
SCHÉMA ROZVÁDĚČE R10			Měřitko:	č.výkresu	D1.4-06
			--		